


PC9: barrée du 15/10/18 jusqu'au 19/10/18

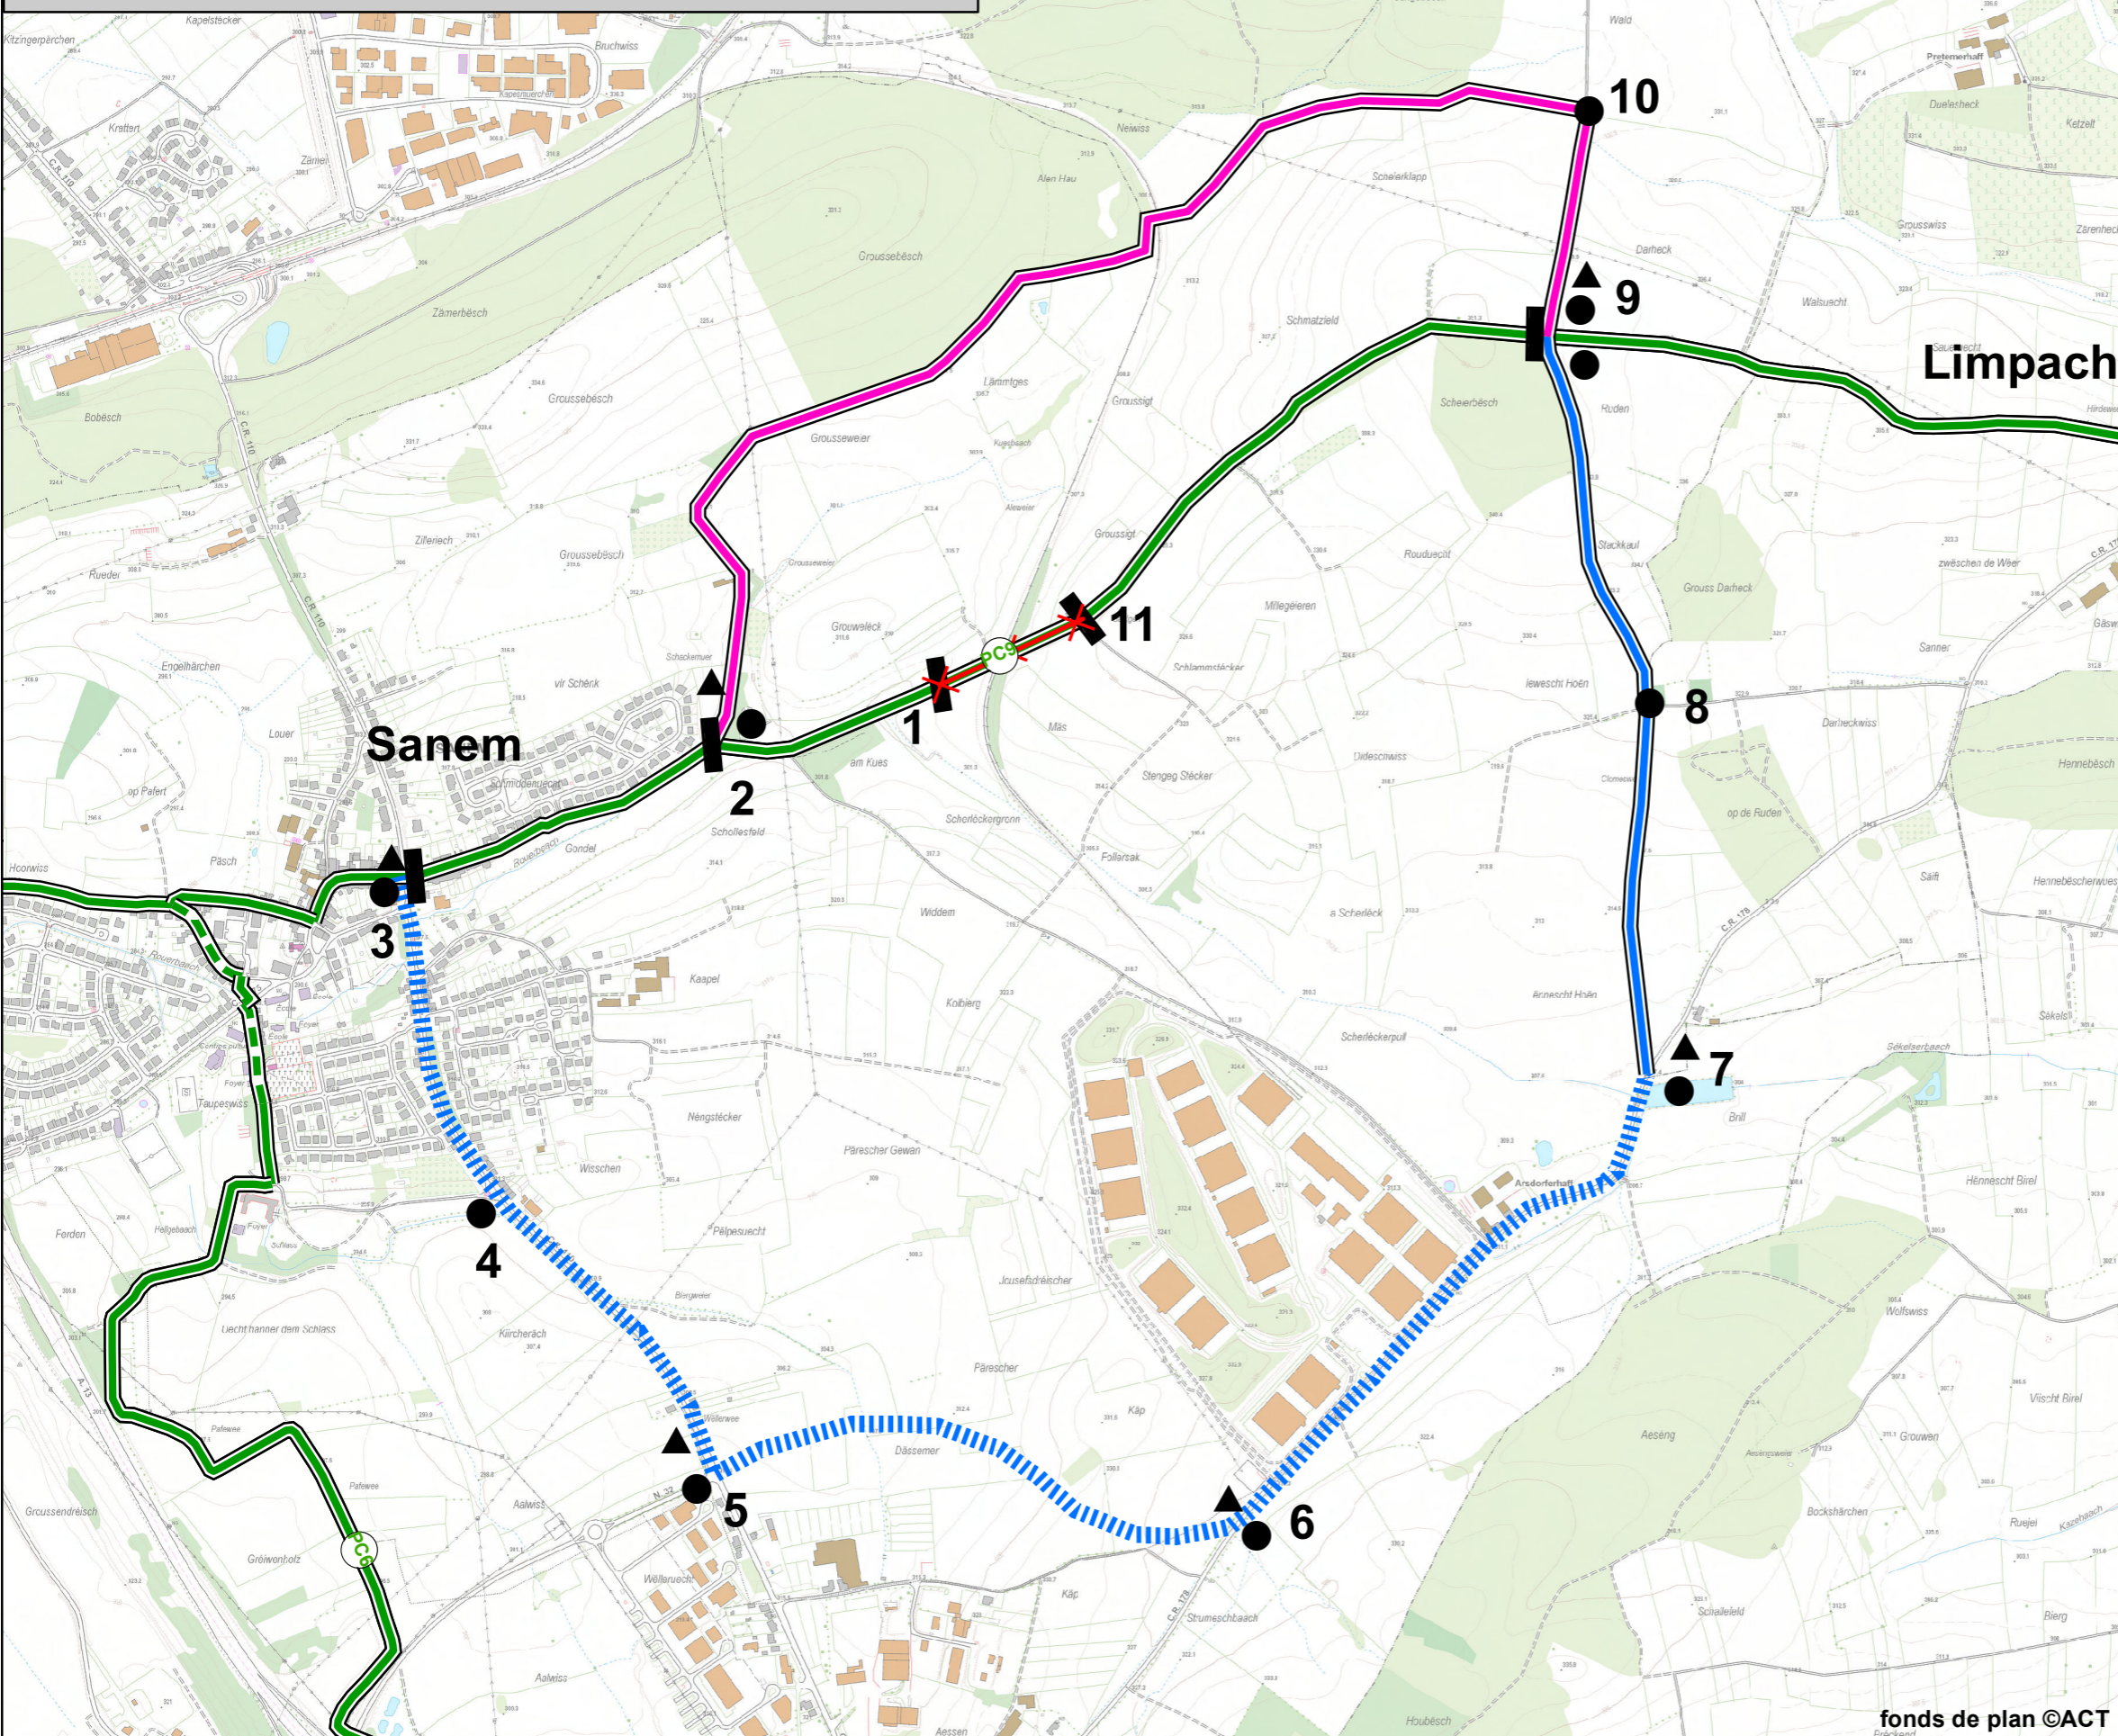

Légende

- Assise réservée (sécurisé)
- Trafic mixte sur voirie principale (Non-sécurisé)

Tronçon barré

Déviation

- Déviation à partir du 18/10/2018 - Assise sécurisée
- Trafic mixte sur voirie principale
- Déviation jusqu'au 17/10/18 inclus

Signalisation de la déviation

- Route barrée
- Signalisation directionnelle dans les deux sens
- Signaux d'avertissement



Information barrage

Demandeur

CFL

Autorisation(s)

Permission de voirie N° 5404-18-01

Réglement de circulation _____

Nature barrage

Remise à niveau de la voie ferrée

En cas de réclamations ou d'observations veuillez contacter: pistescyclables@pch.etat.lu

fonds de plan ©ACT

Réseau cyclable national
Déviation

Date: 12/10/2018
Echelle: 1:12 500
Dressé par: B.J.

