



Neigestaltung vun der N7 am Uelzechtdall (Walfer)

Oktober 2025



LE GOUVERNEMENT
DU GRAND-DUCHÉ DE LUXEMBOURG
Ministère de la Mobilité
et des Travaux publics


Administration des ponts et chaussées

Neigestaltung vun der N7 am Uelzechtdall

1. Aleedung an Zilsetzung
2. Aktuelle Stand vum Projet
3. Gestaltungsdetailer
4. Detailplanung & Visualiséierungen
5. Planning & Phasage
6. Leitungsaarbechten


1. Aleedung an Zilsetzung

- Reduktioun vun der Verkéiers-Charge no der Aweigung vun der « Nordstrooss » A7 den 23. September 2015
- Potenzial fir e Réckbau vun der N7

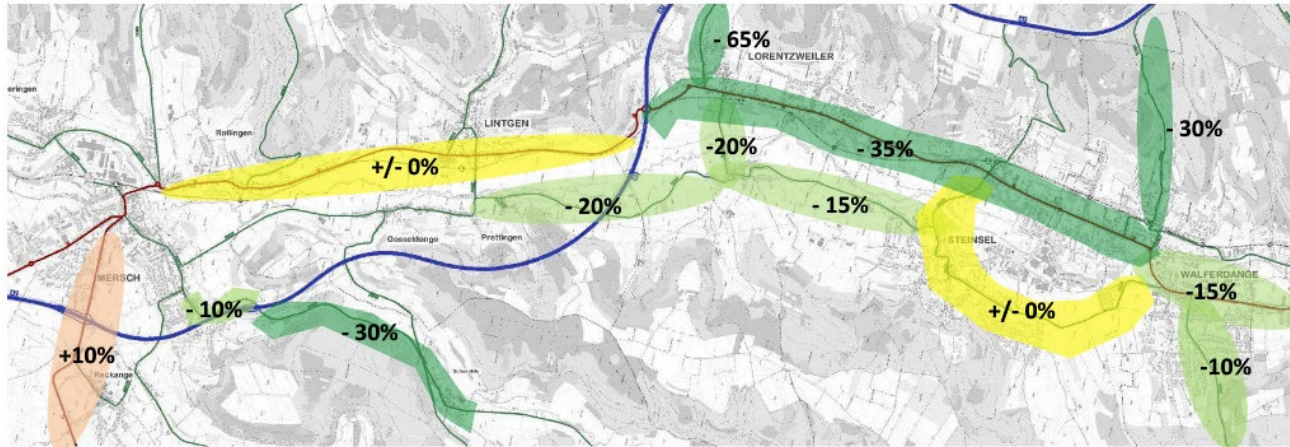


Verglach vun de Verkéierszuelen vum 23. September 2015 an dem 30. Juni 2016
(Quell: PCH)

Année	2014	2015	2016
Trafic de 3 jours moyens	17 108	15 600	10 818
Année	2017	2018	2019
Trafic de 3 jours moyens	10 811	10 826	10 425
Année	2020	2021	2022
Trafic de 3 jours moyens	9 047	10 178	10 112
Année	2023	2024	2025
Trafic de 3 jours moyens	9 860	9 738	9 979

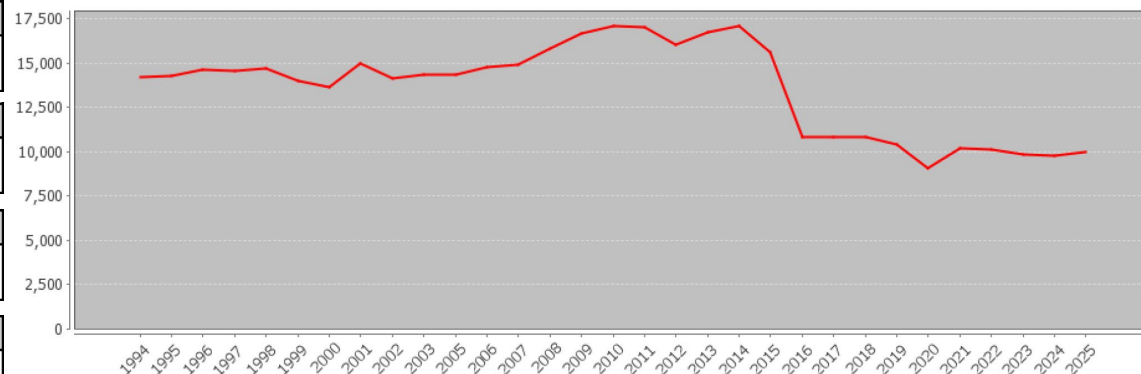

1. Aleedung an Zilsetzung

Compteur 401 (Poste permanente PCH) – Mäerz 2025

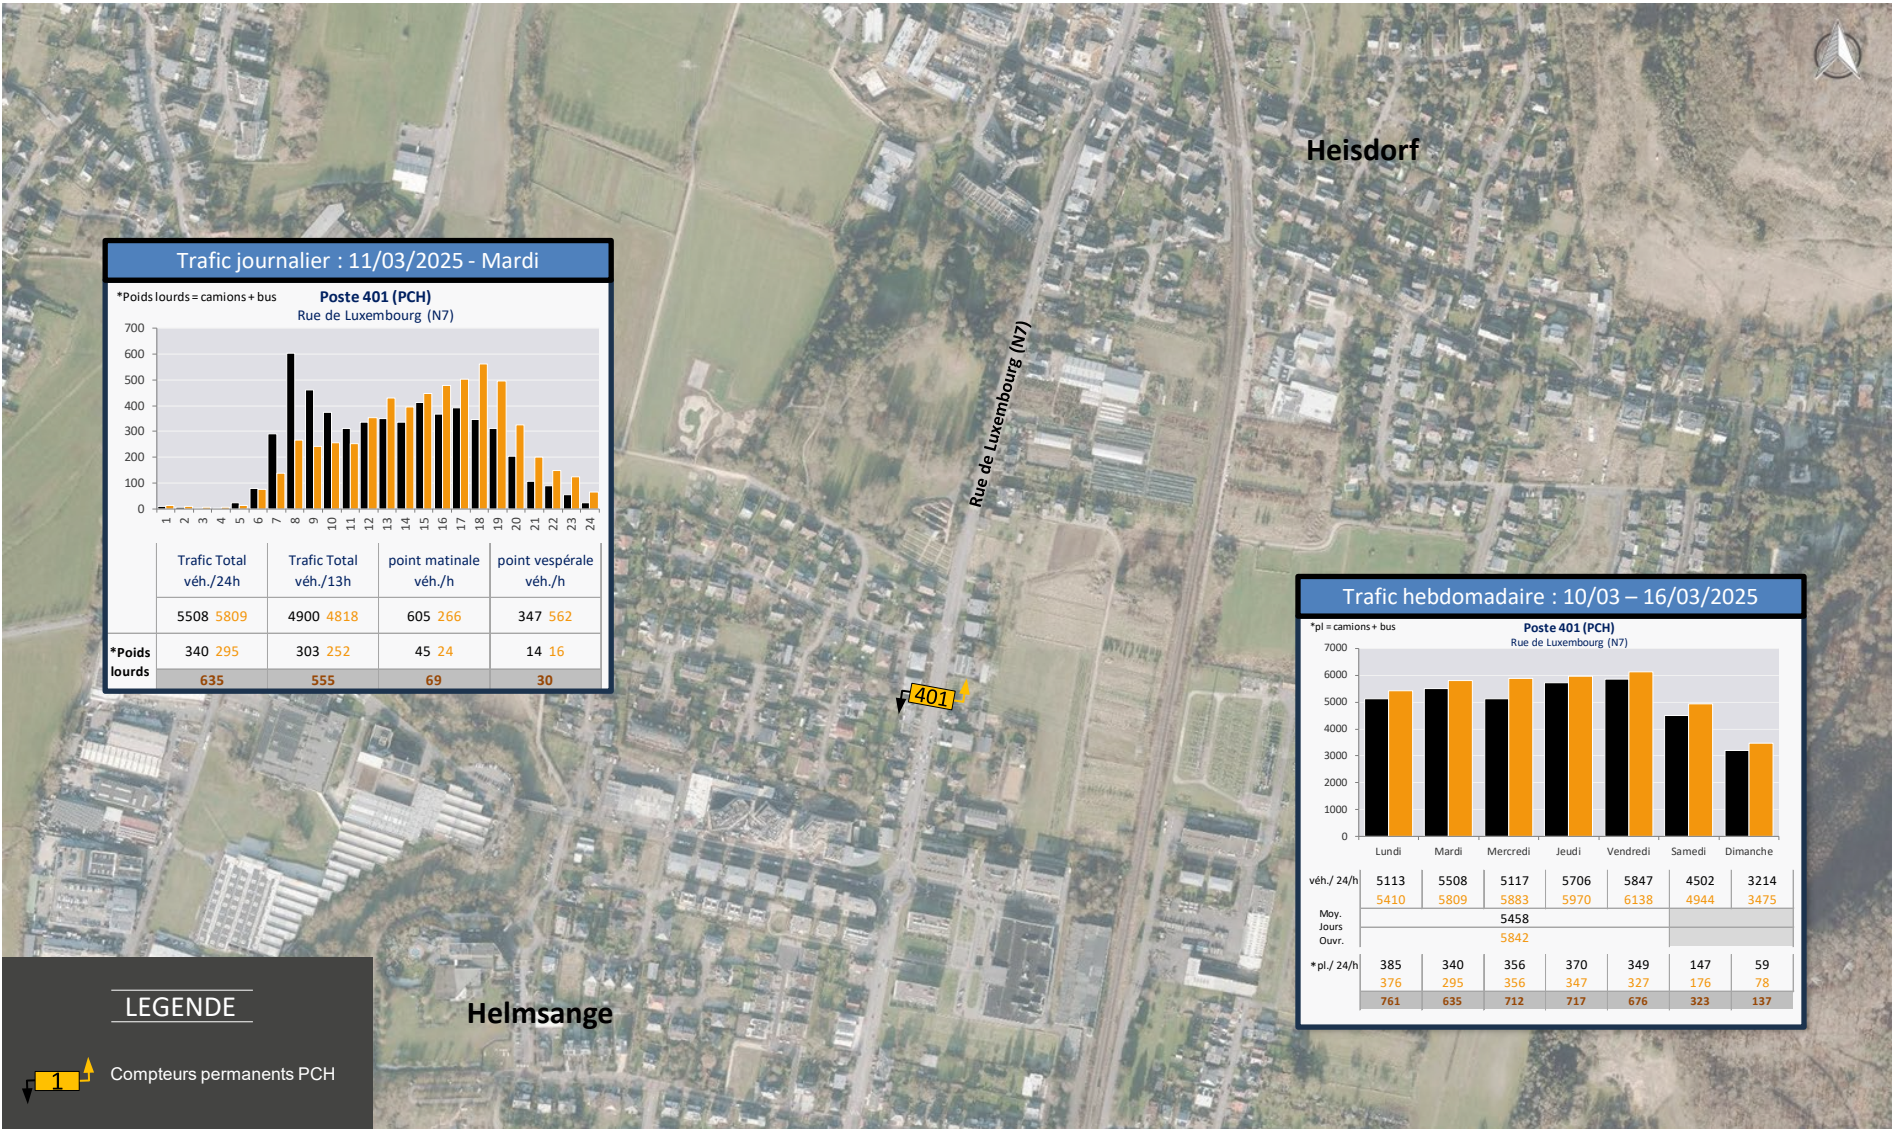


1. Aleedung an Zilsetzung

Konzept:

- Ëmsetzung vun engem erkennbare Gesamtkonzept fir d'N7 zwëschent Walfer a Miersch:
 - Stroosseraumgestaltung, déi all Form vu Mobilitéit ënnerstëtzt
 - Permanent Hausse vun der Liewensqualitéit am Uelzechtdall
 - Eng eenheetlech Gestaltung vum öffentleche Raum
 - Beliewen vun den Duerf-Zentren


1. Aleedung an Zilsetzung

Prioriséierung:

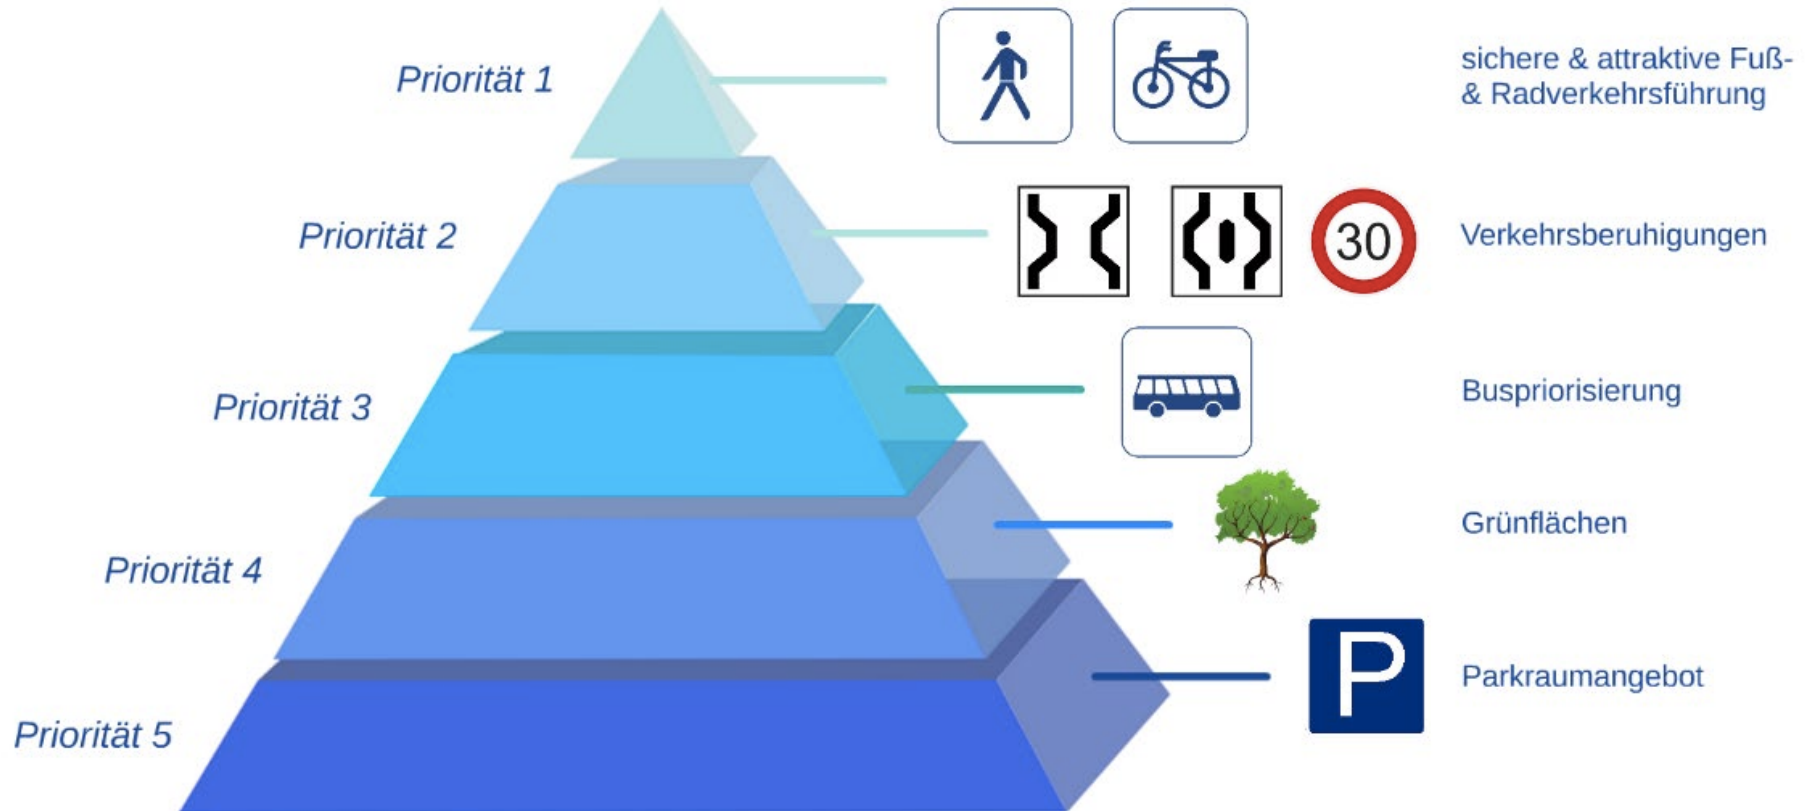


1. Aleedung an Zilsetzung


- Ëmverdeelung vum òffentleche Raum duerch eng nei Prioritéitesetzung

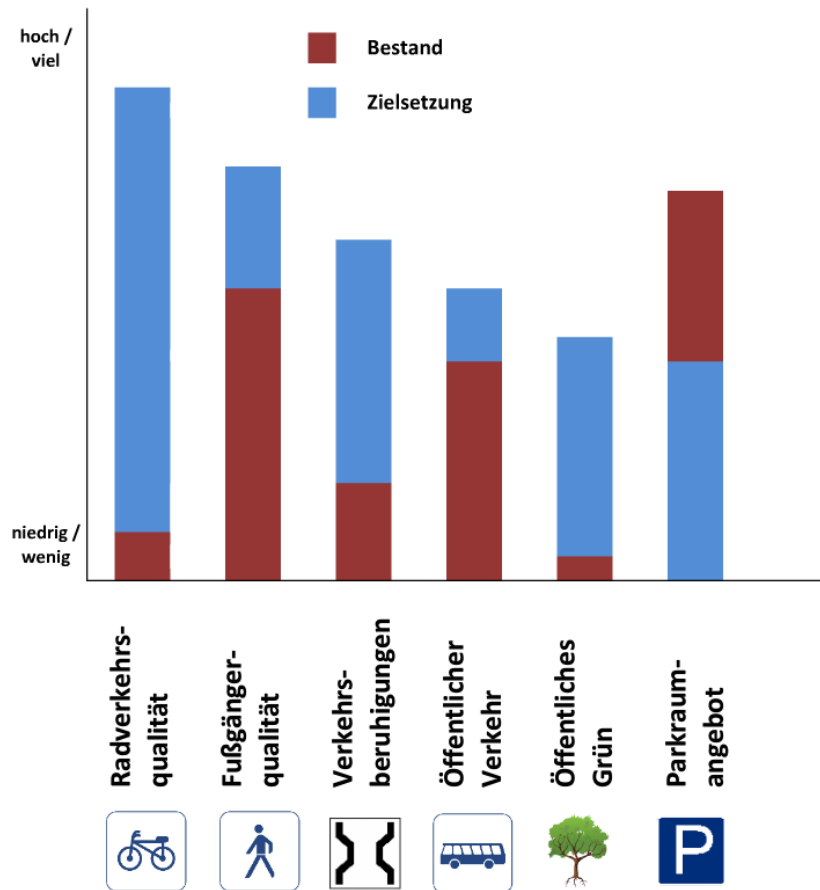

Qualitéit vum Òffentleche Raum:

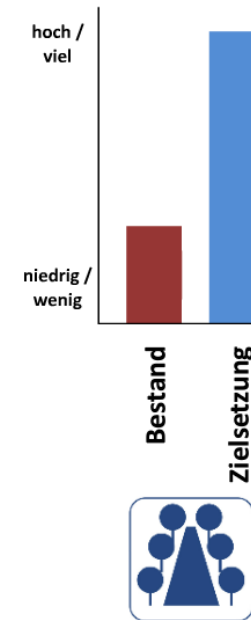

2. Aktuelle Stand vum Projet

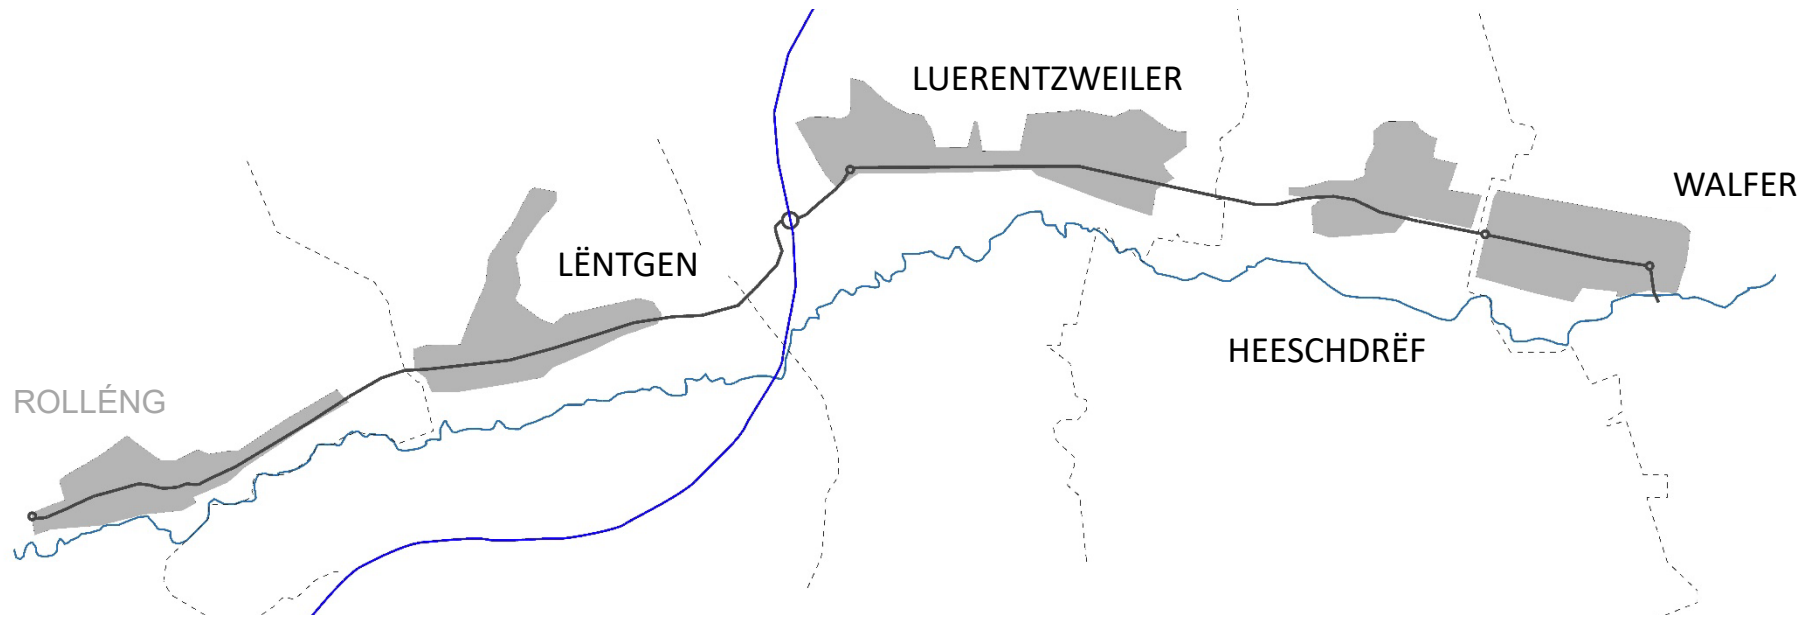


APS

APD

SOU

3. Gestaltungsdetailer

Mobiliar + Belichtung

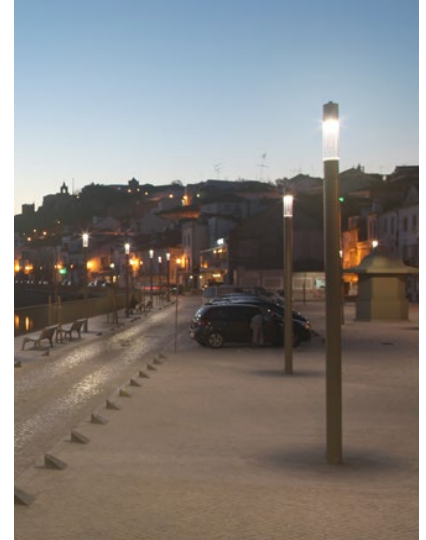


3. Gestaltungsdetailer

Mobiliar




Buswarte

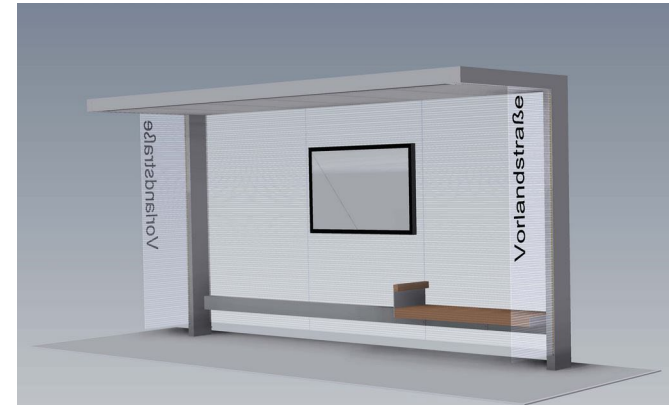

4. Detailplanung & Visualisierungen

Iwwersicht vum Projet zu Walfer

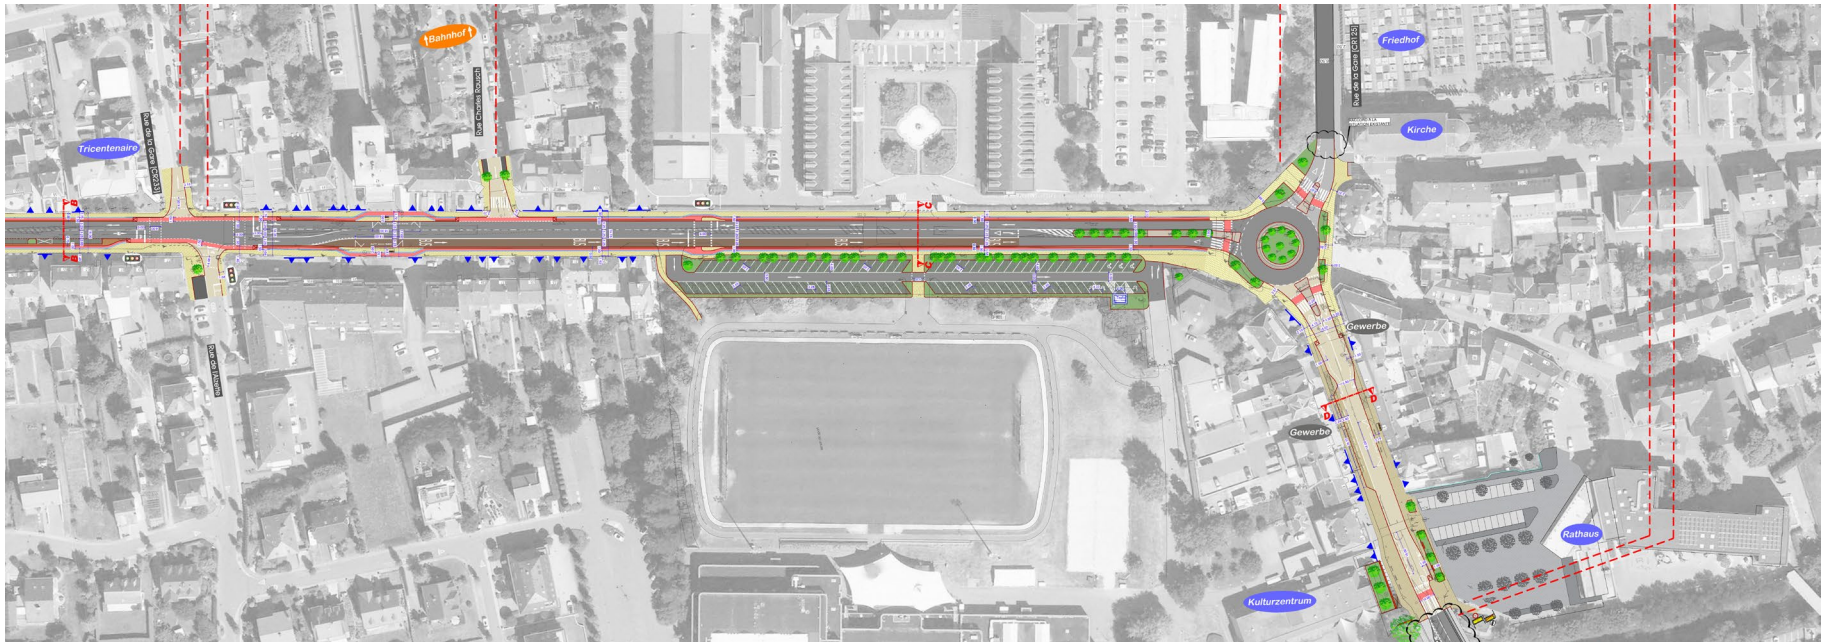


4. Detailplanung & Visualiséierungen

Querschnitt - Bestand



Bestand

COUPE TYPE C-C

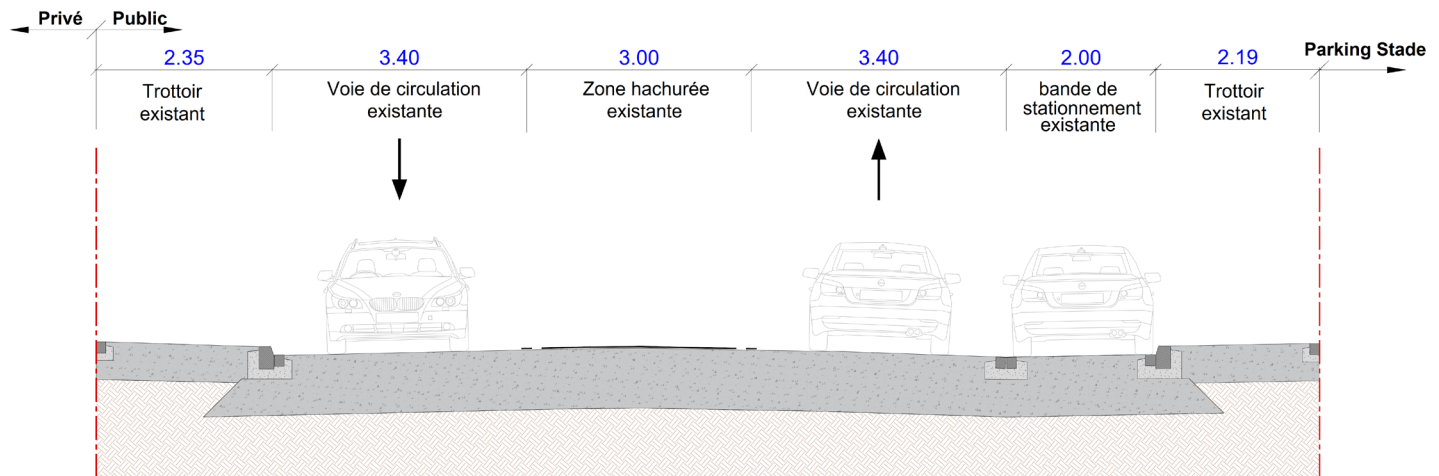


4. Detailplanung & Visualiséierungen


Querschnitt - Projet



Projet

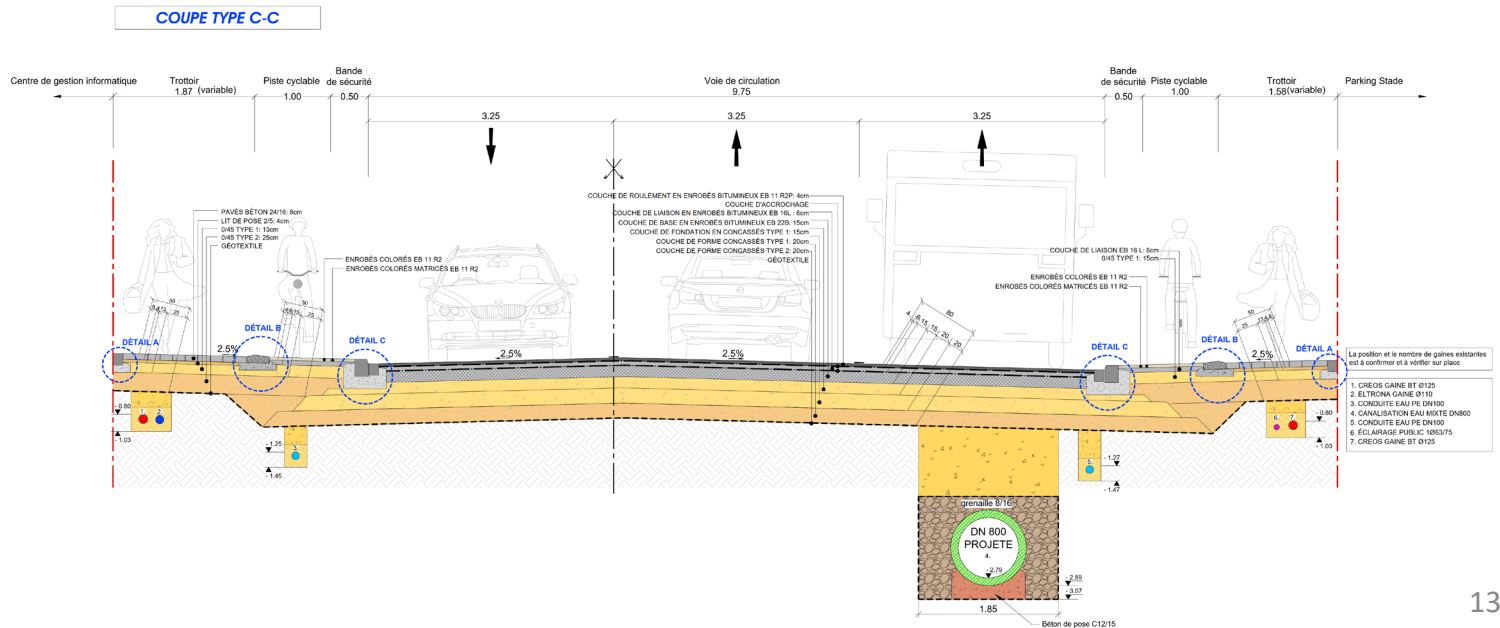


Regeldetailer fir d'Apaisementer

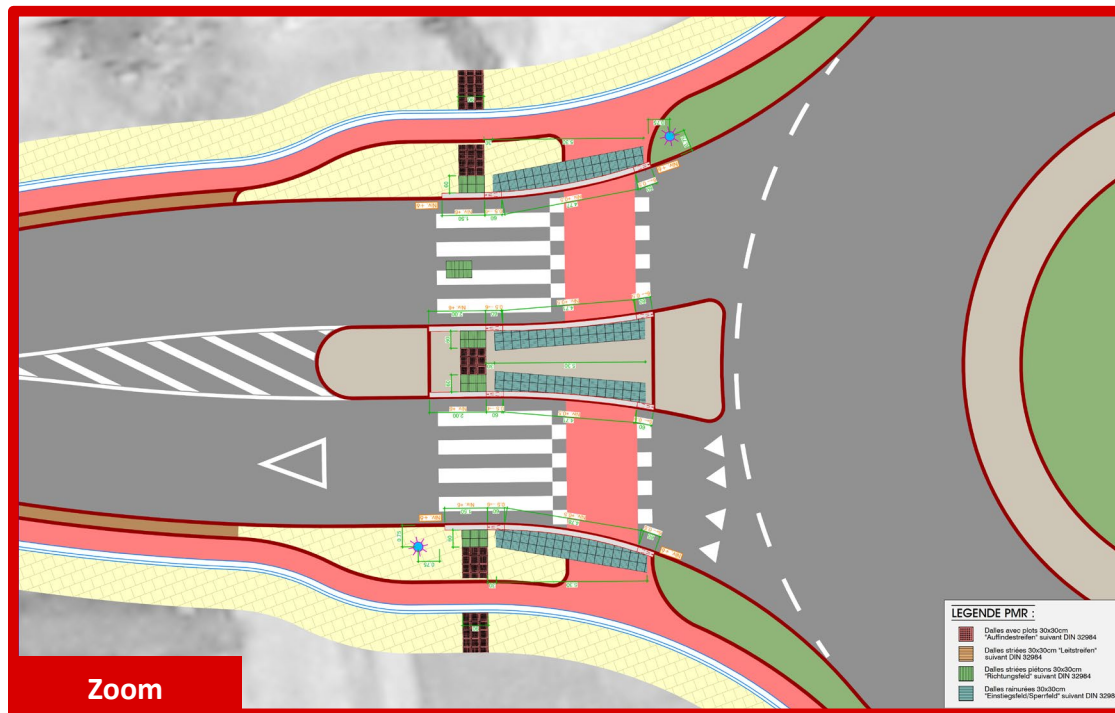


4. Detailplanung & Visualiséierungen

Regeldetailer fir d'Apaisement

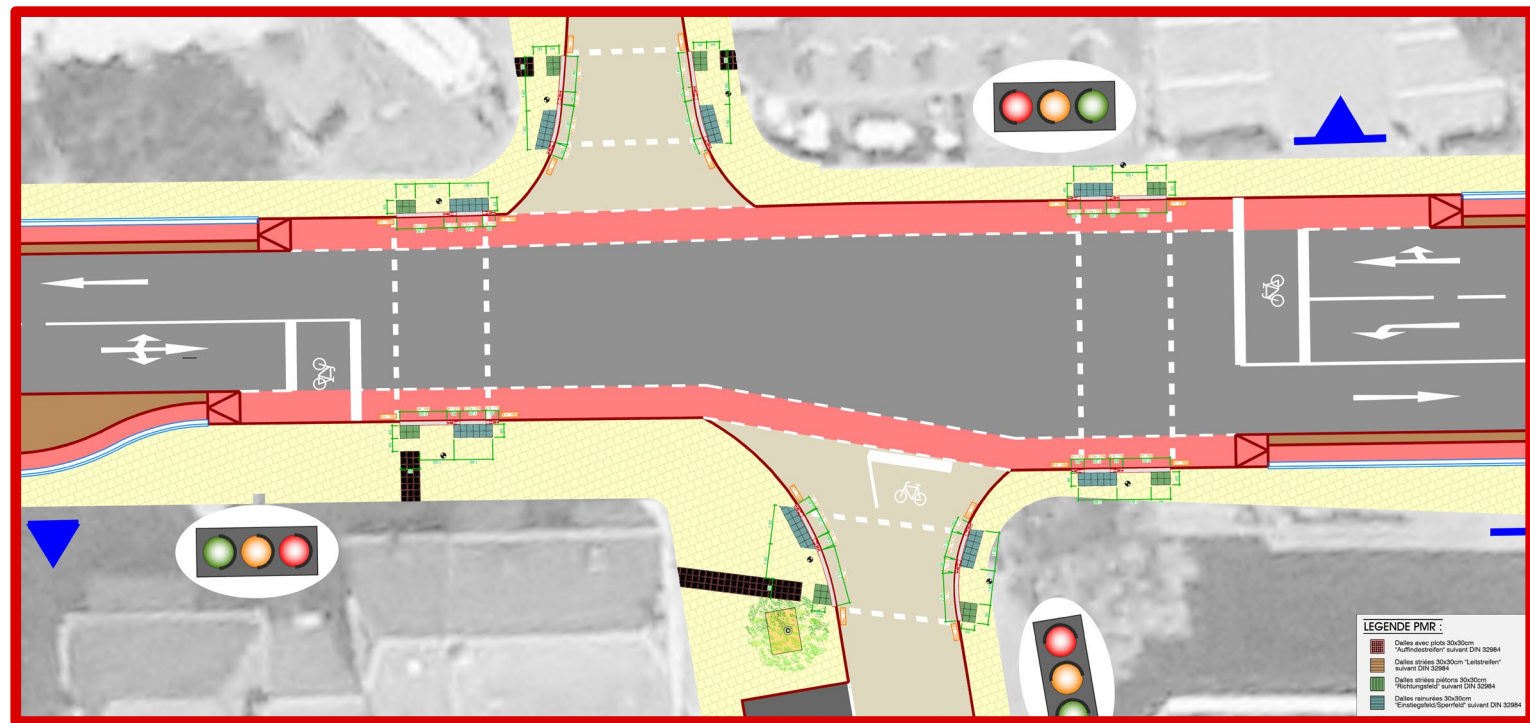


4. Detailplanung & Visualiséierungen

Regeldetailer für d'Apaisement

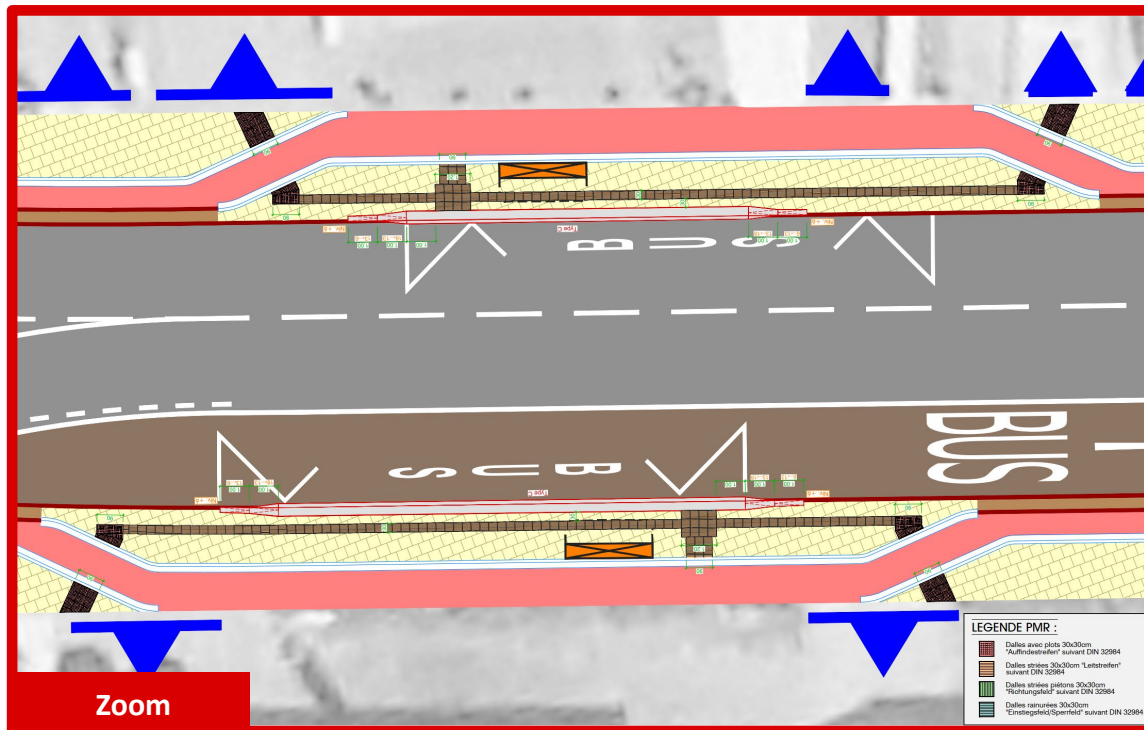


4. Detailplanung & Visualiséierungen

Regeldetailer für d'Apaisement

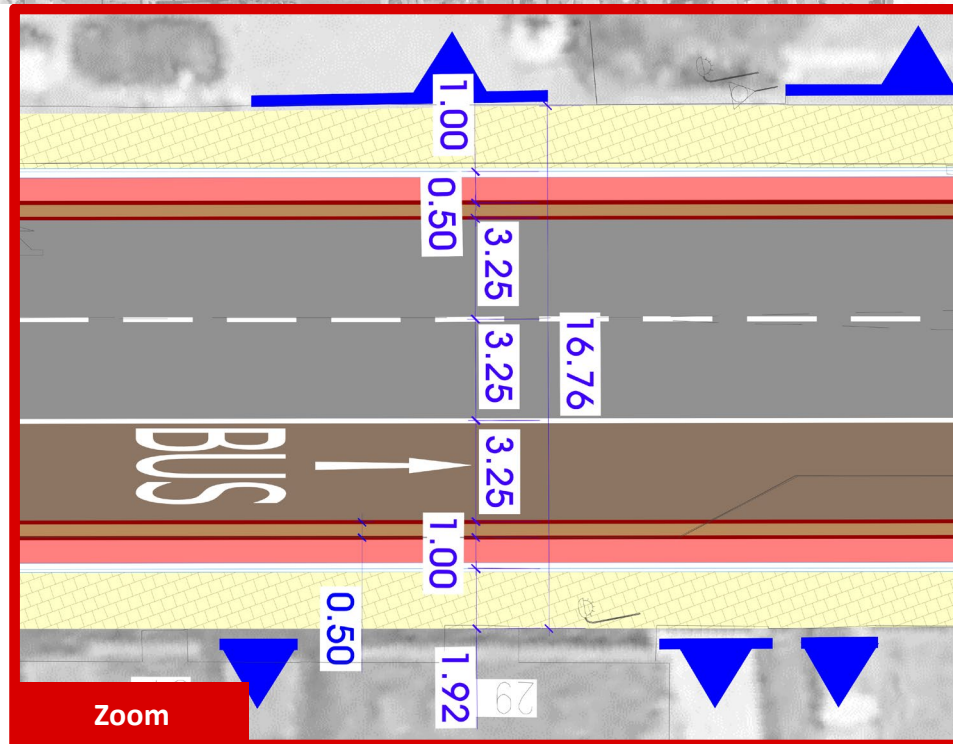


4. Detailplanung & Visualiséierungen

Regeldetailer fir d'Apaisement

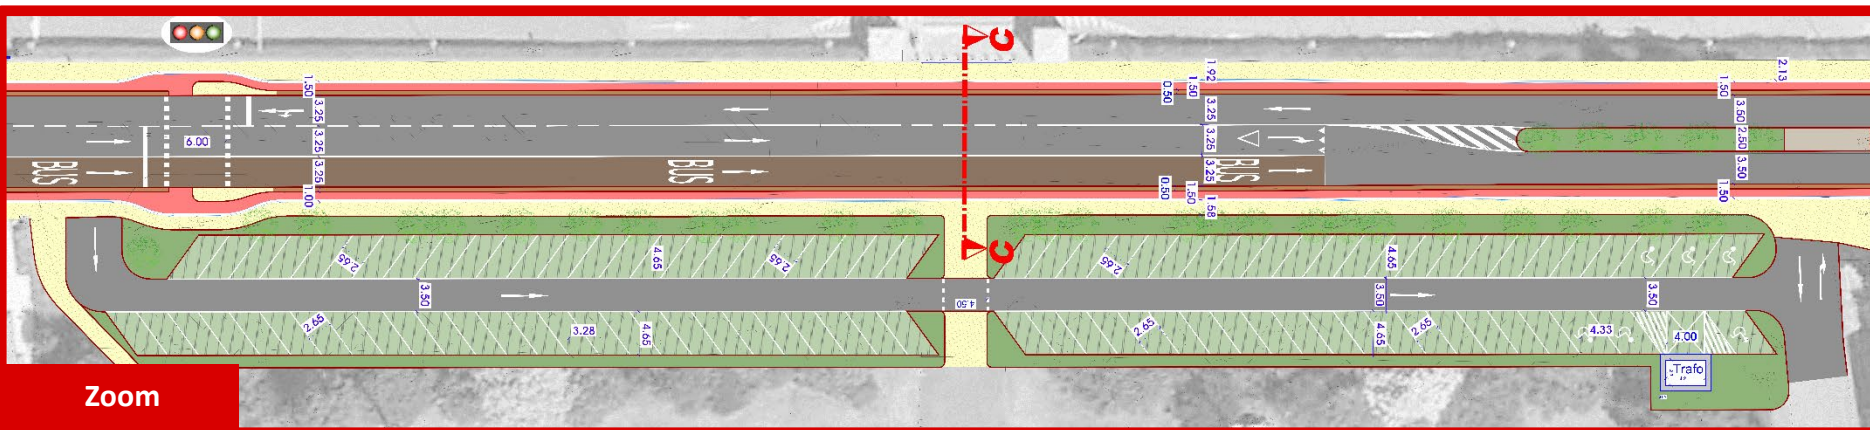


4. Detailplanung & Visualiséierungen

Coupe D-D Bestand

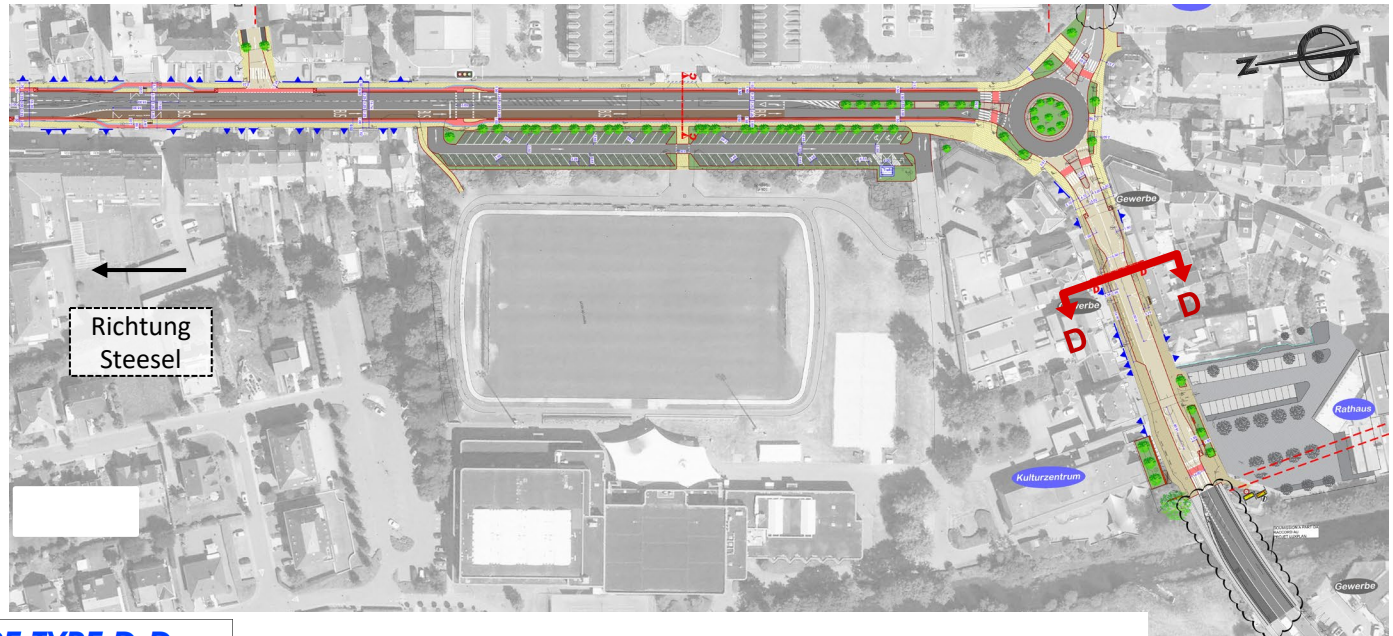

COUPE TYPE D-D

ECH: 1/50

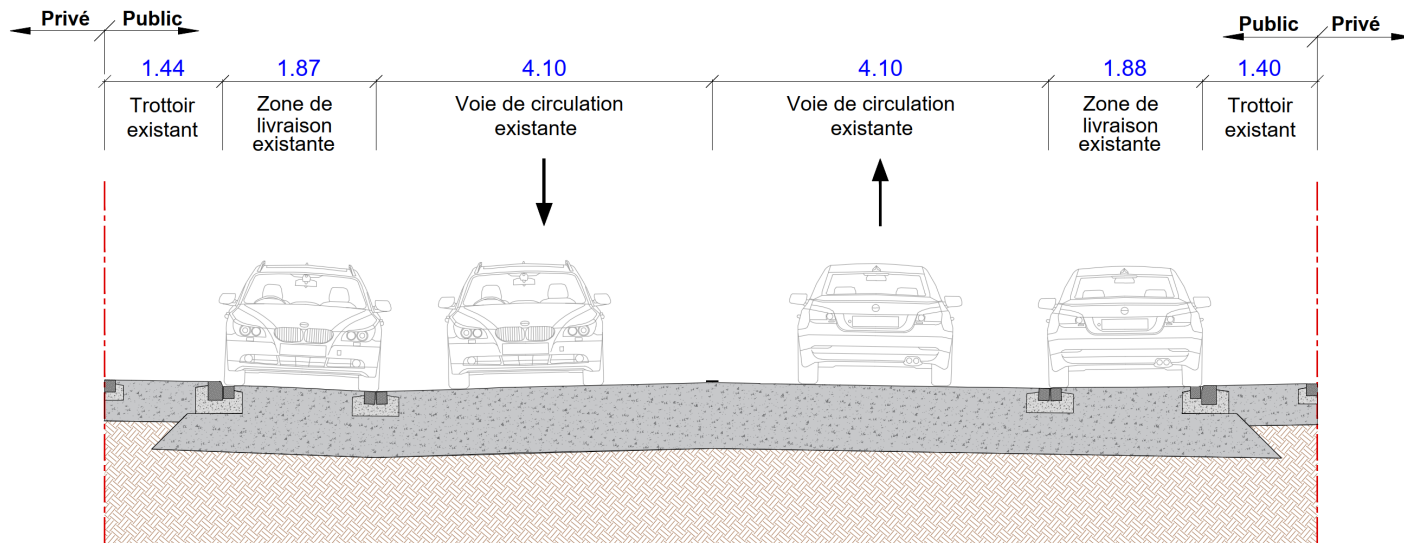

Richtung Stad
Lëtzebuerg


4. Detailplanung & Visualiséierungen

Coupe D-D Projet



COUPE TYPE D-D


ECH: 1/50

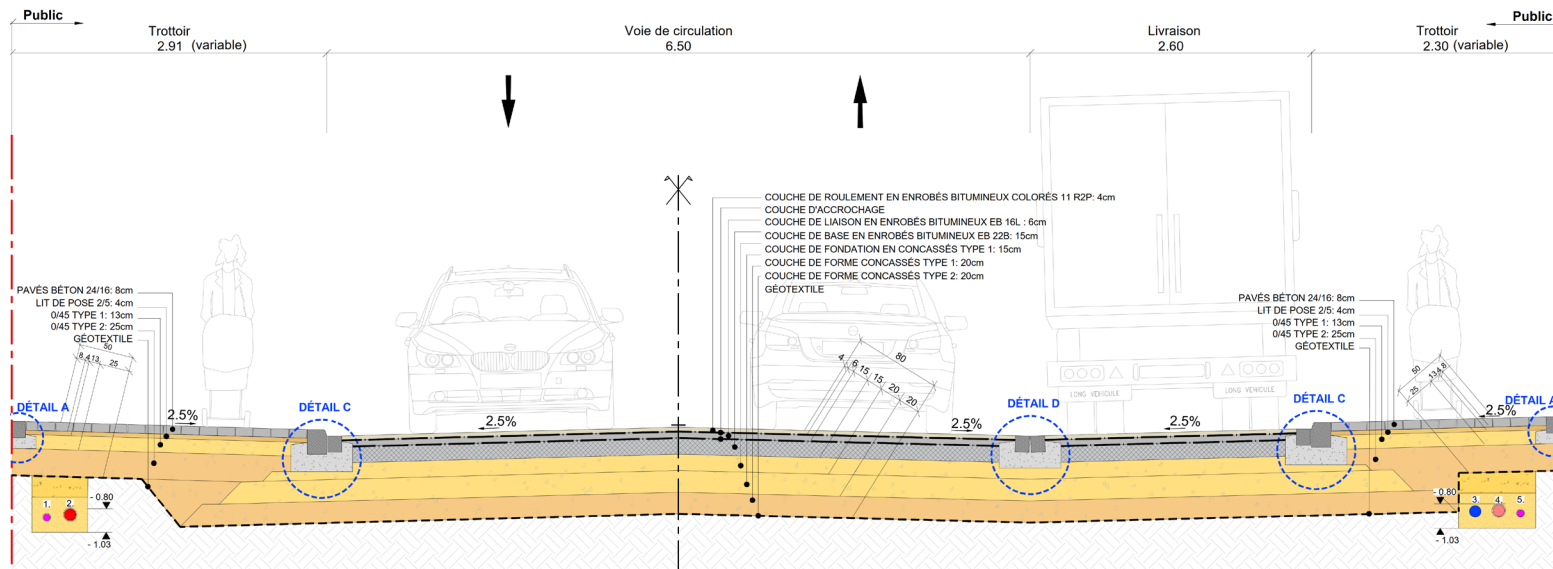

Richtung Stad
Lëtzebuerg


4. Detailplanung & Visualisierungen

Rond-point des roses

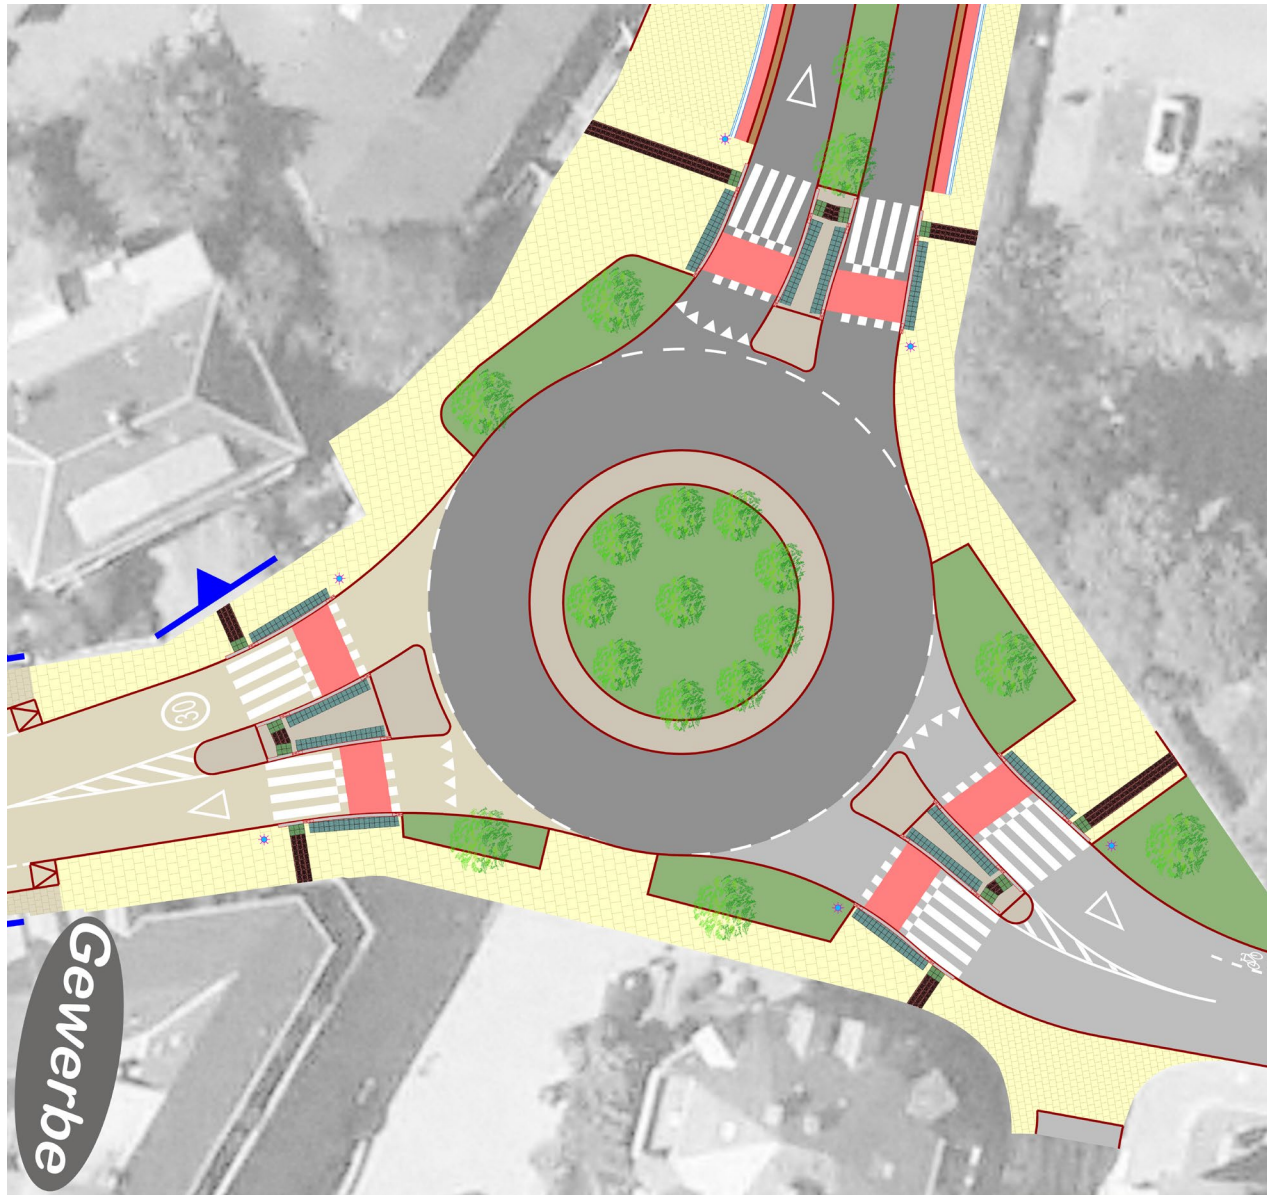

4. Detailplanung & Visualisierungen

V30

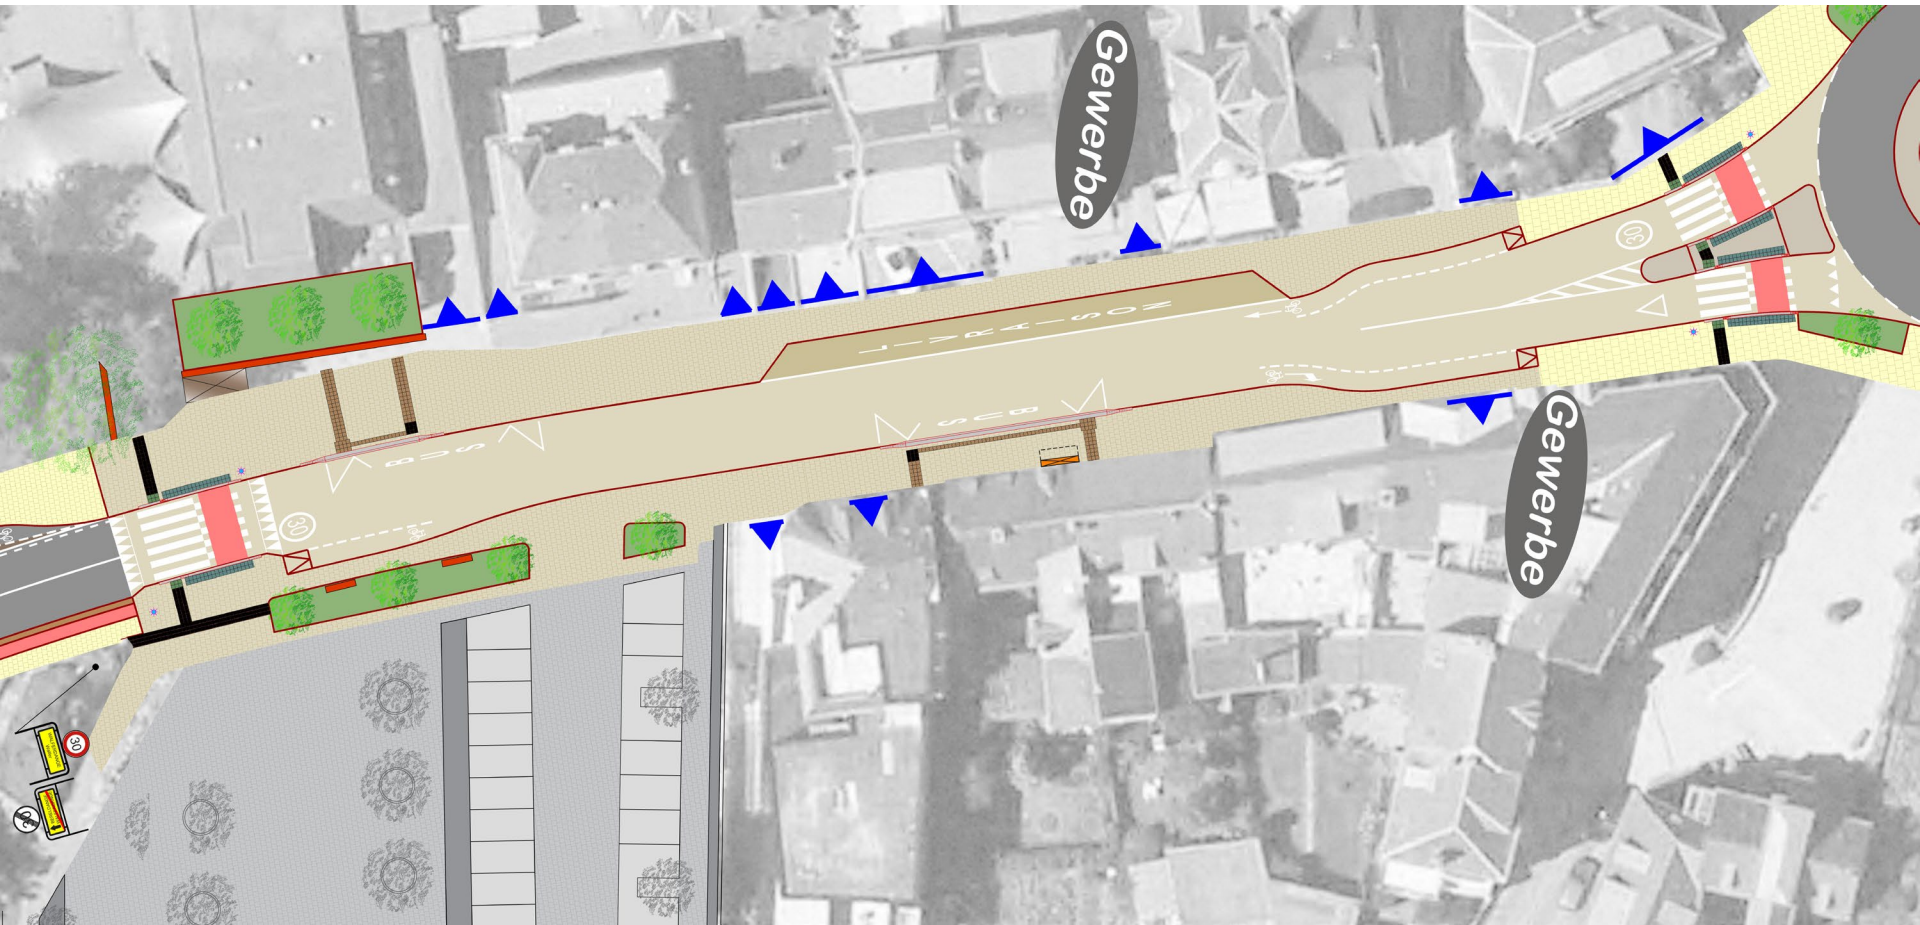

4. Detailplanung & Visualiséierungen

Walfer Visualiséierung – Stand Projet

Bestand



Projet




5. Planning & Phasage

Aktuelle Stand

- Soumissioun ofgeschloss
- Adjudicatioun amgaangen
- Geplangten Dauer vun den Aarbechten: 550 Schaffdeeg
 - 6 Deeg pro Woch (Méindes-Samsdes) matt 2 Kolonnen / 2 Schichten um Chantier
 - D'Auerzäiten sinn vun 7:00-21:00
 - Vollspärungen méiglech
- Ufank Chantier: Fréijoer 2026


5. Planning & Phasage

Aschrückung vun der Zoufaart fir de motoriséierte Verkéier

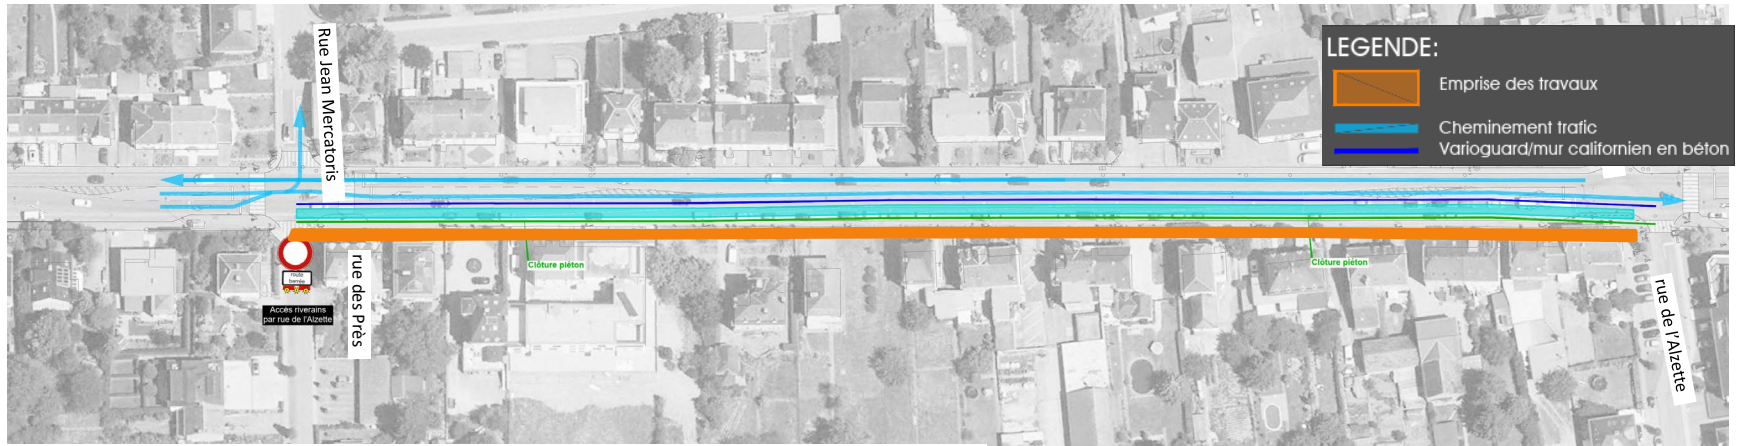

COUPE TYPE PHASAGE

ECH: 1/50

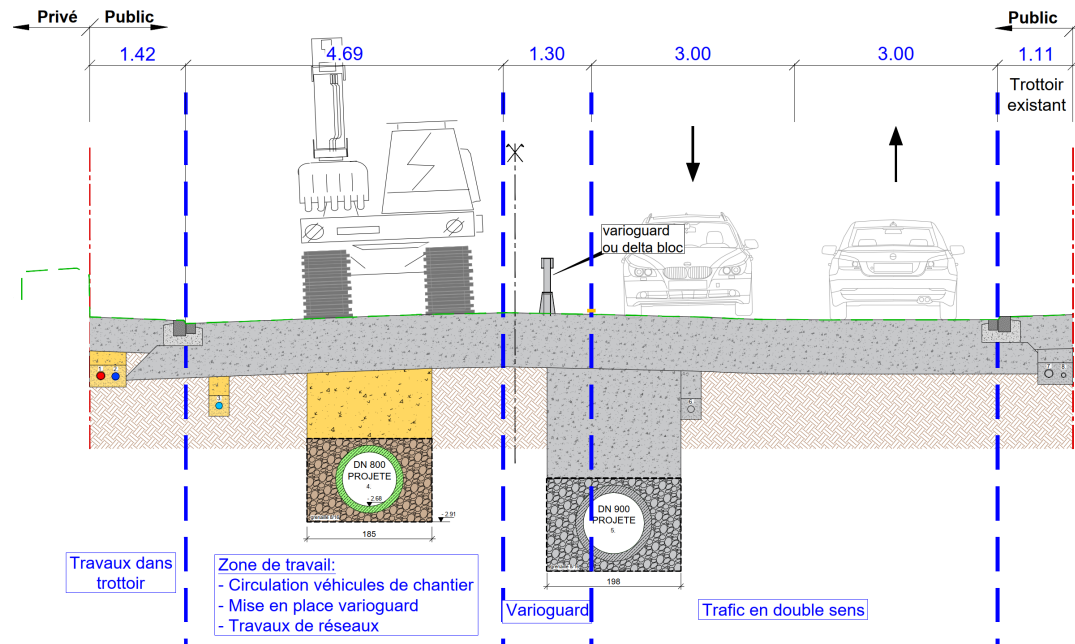


- Bauofsnëtt am Fall vu provisoireschen Rout
- Luuchten: max. 250 m
- Accessibilité fir Rettungsdéngschter a
- Foussgänger ass zu all Moment séchergestallt

5. Planning & Phasage

Spärung vun der Route de Diekirch zu Walfer vir Realiséierung vun de Kofferaarbechten

Deviatioun:

- Richtung Stad Lëtzebuerg iwwert de Millewee/Rue J-F Kennedy/Rue de Steinsel (CR123)
- Richtung Steesel iwwert Rue de Steinsel (CR123)/Rue J-F Kennedy/Millewee
- Livraisounen kënnen Commercen vum Parking vun der Gemeng aus maachen

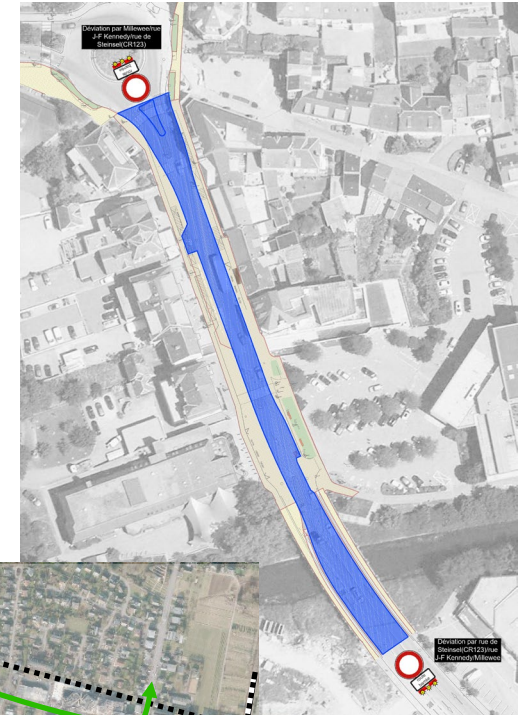

6. Leitungsaarbechten

Réseaux'en

Kanal	Ja
Waasserleitung	Ja
Creos Gaz	Nee
Creos Electricité	Ja
Post	Nee
Eltrona	Ja
Eclairage public	Ja
Feux tricolores	Ja
Soler	Nee
Cegecom	Nee
Luxconnect	Nee
SEBES	Nee
Telewalfer	Nee

Froen?