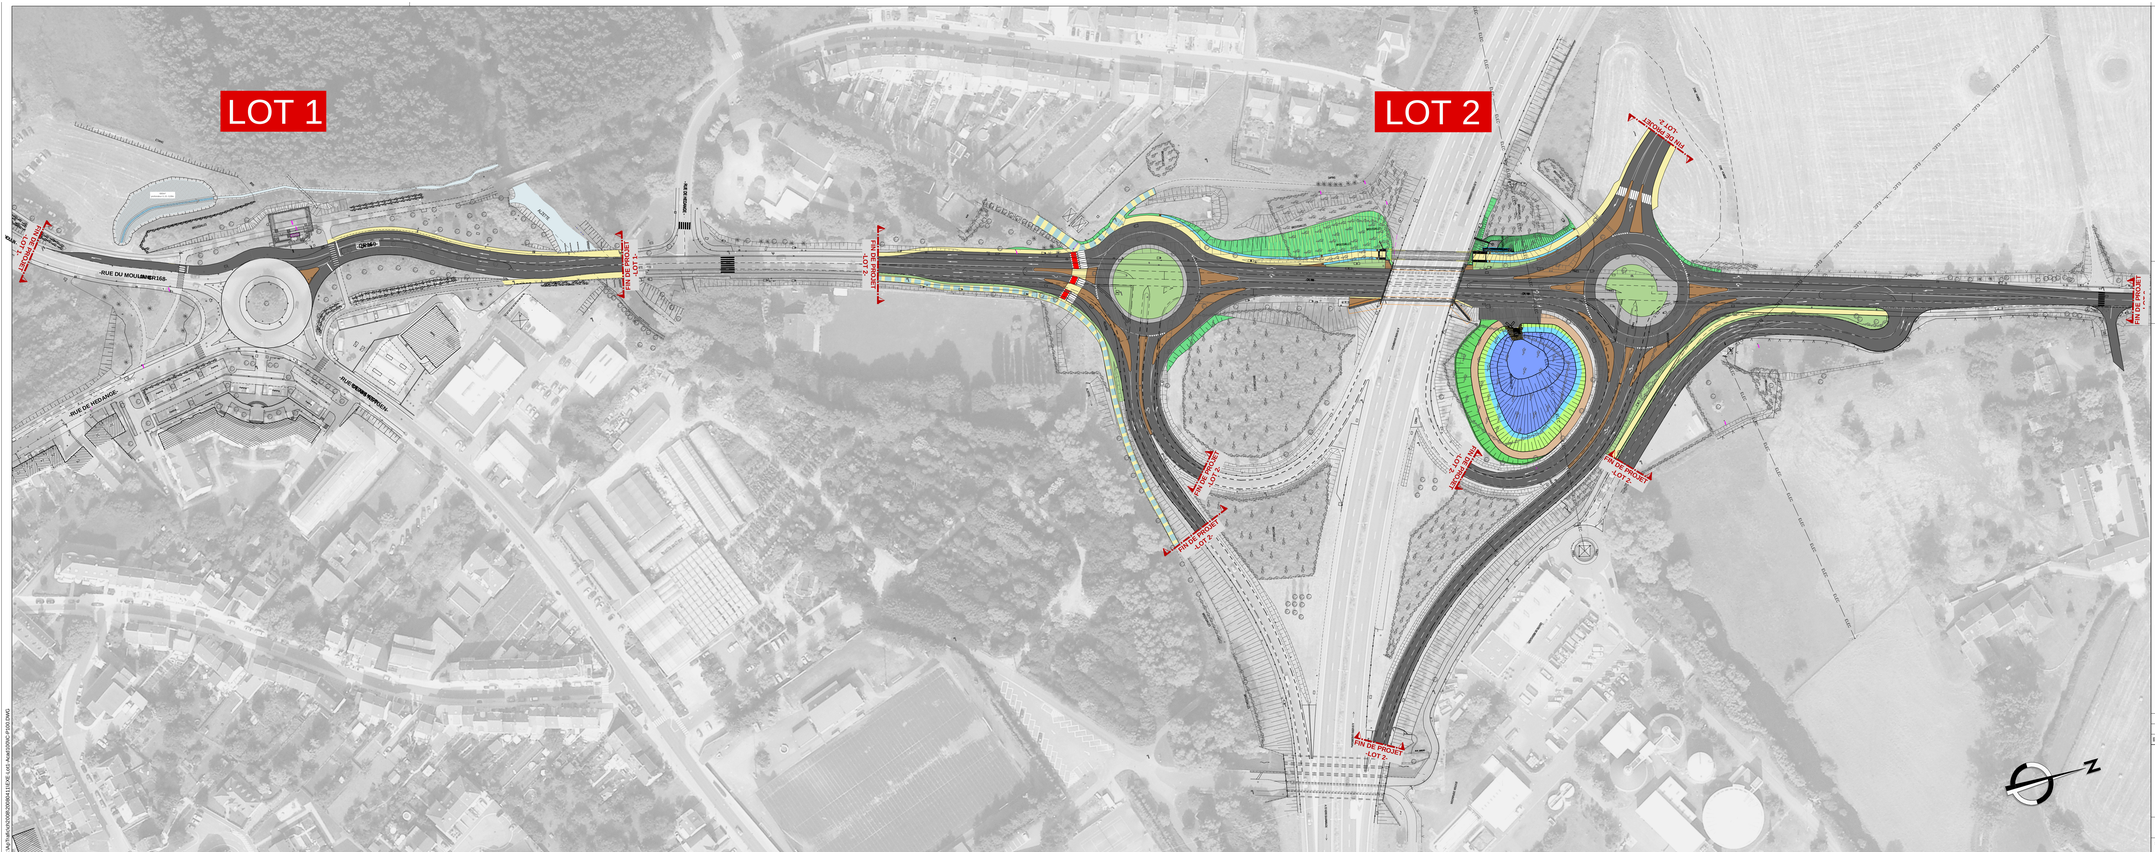

LEGENDE:

- CHAUSSEE
- PAVES
- TROTTOIR
- TALUS
- PAVES
- CUNETTE
- VERDURE

Pour un développement durable

MINISTÈRE DU DÉVELOPPEMENT DURABLE ET DES INFRASTRUCTURES
Administration des ponts et chaussées

REORGANISATION DE L'ECHANGEUR DE SCHIFFLANGE

Plan de situation générale

Lot 1: By-pass Giratoire Schifflange /Denis Netgen
Lot 2: Echangeur de Schifflange

N°: Bertrange, le Vu, vérifié et présenté, L'ingénieur première classe	N°: Luxembourg, le Vu et proposé, Le directeur des Ponts et Chaussées	N°: Luxembourg, le Vu et approuvé, Le ministre du Développement durable et des Infrastructures

IND.	DES.	VER.	DATE	MODIFICATIONS
-	-	-	-	-

Schroeder & Associés · Ingénieurs-Conseils
8, rue des Girondins · L-1626 Luxembourg
tél (+352) 44 31 31-1 · fax (+352) 44 69 50
contact@schroeder.lu · www.schroeder.lu

DATE	DRESSE	CODE:	INDICE	
13.06.2014	SAME	08/411		
ECHELLE	CONTRÔLE	Plan N°	.	Soumission
1: 1.000	NATMUL	IC-P 100		

C:\ACTIVE\AUTOCAD\2008\08411\EXE\IC Lot1-Auto2009CP100.DWG