


PC 1: Bisserwee barré à partir du 28.11.2016

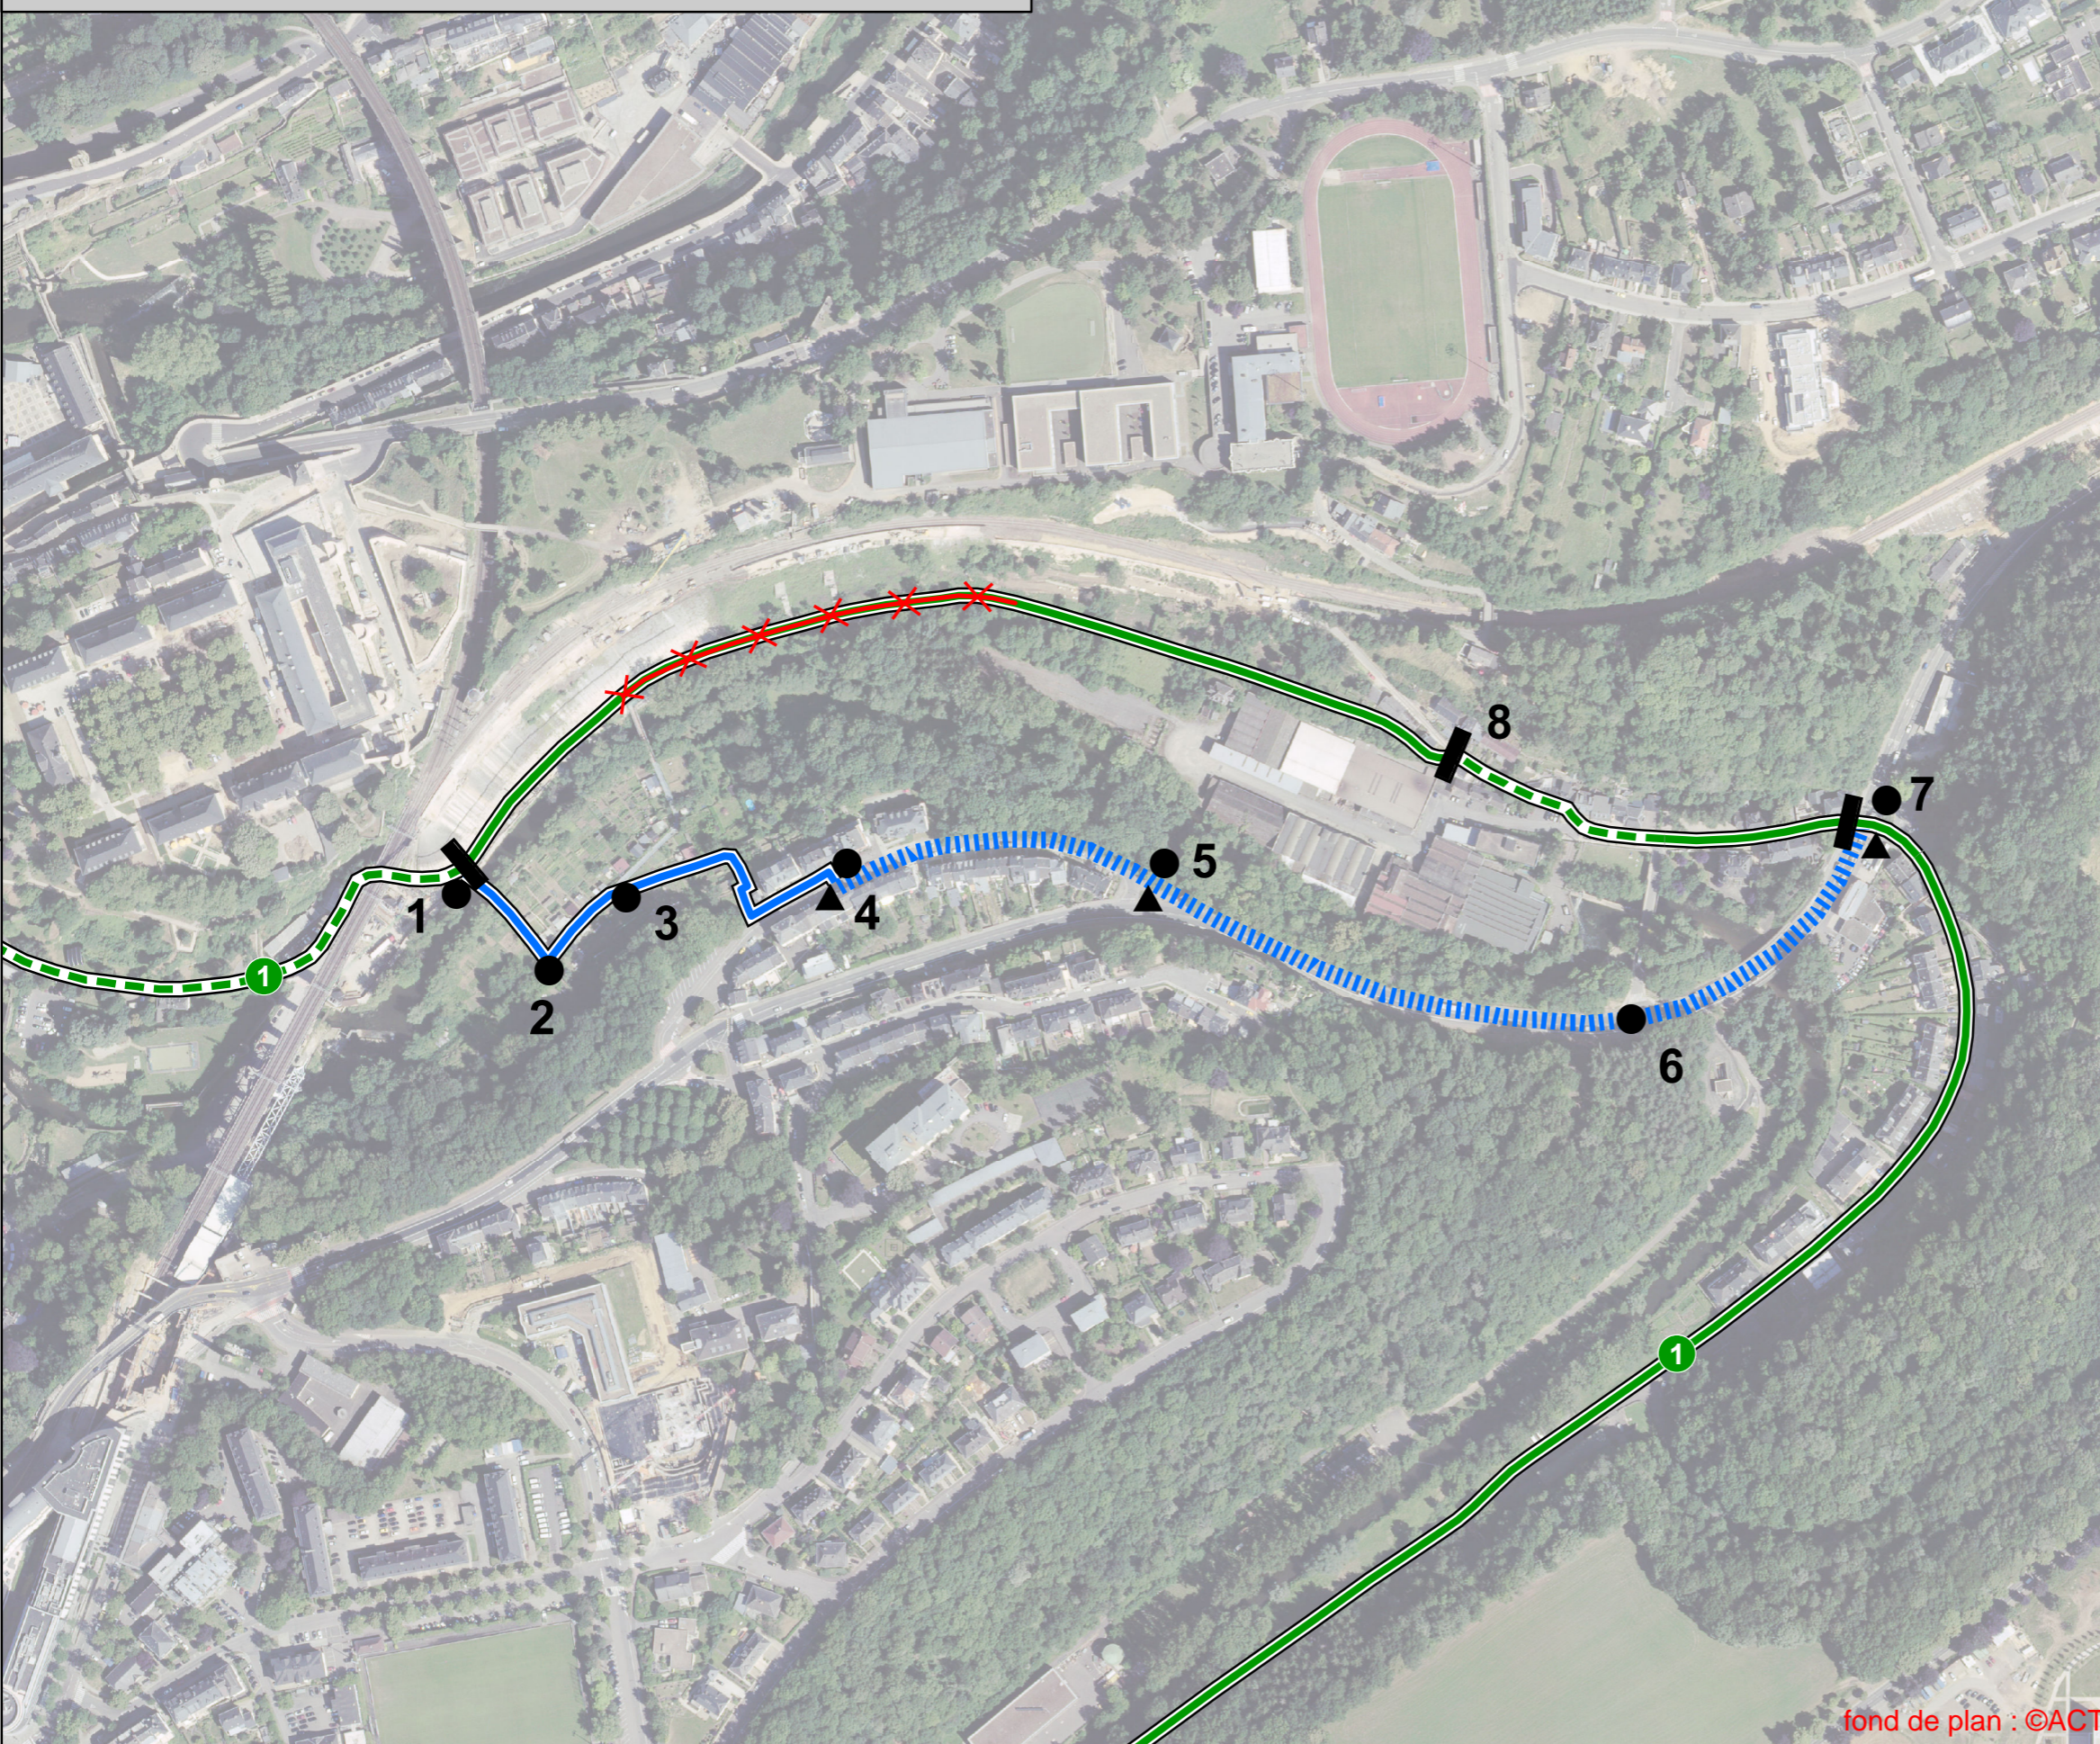

V:\03 - Dossiers\10 - Permis de voirie - règlements de circulation\Avis règlements de circulation\03 - AvisRèglement_PC1_Bisserwee\deviation_DMD_PC1_Bisserwee.mxd

Légende

- Itinéraire existant**
- Assise sécurisée
 - Trafic mixte sur voirie principale
 - Tronçon barré
- Déviation**
- Assise sécurisée
 - Trafic mixte sur voirie principale
 - Mesures de sécurisation
- Signalisation de la déviation**
- Route barrée
 - Signalisation directionnelle dans les deux sens
 - Signaux d'avertissement de danger

Information barrage

Demandeur
Chemins de Fer Luxembourgeois (CFL)

Autorisation(s)
PdV N° 2630216
Règlement de circulation ...

Nature barrage
Chantier CFL

En cas de réclamations ou d'observations veuillez contacter:
pistescyclables@pch.etat.lu