


PC 1: barrée à partir du 27.03.2017

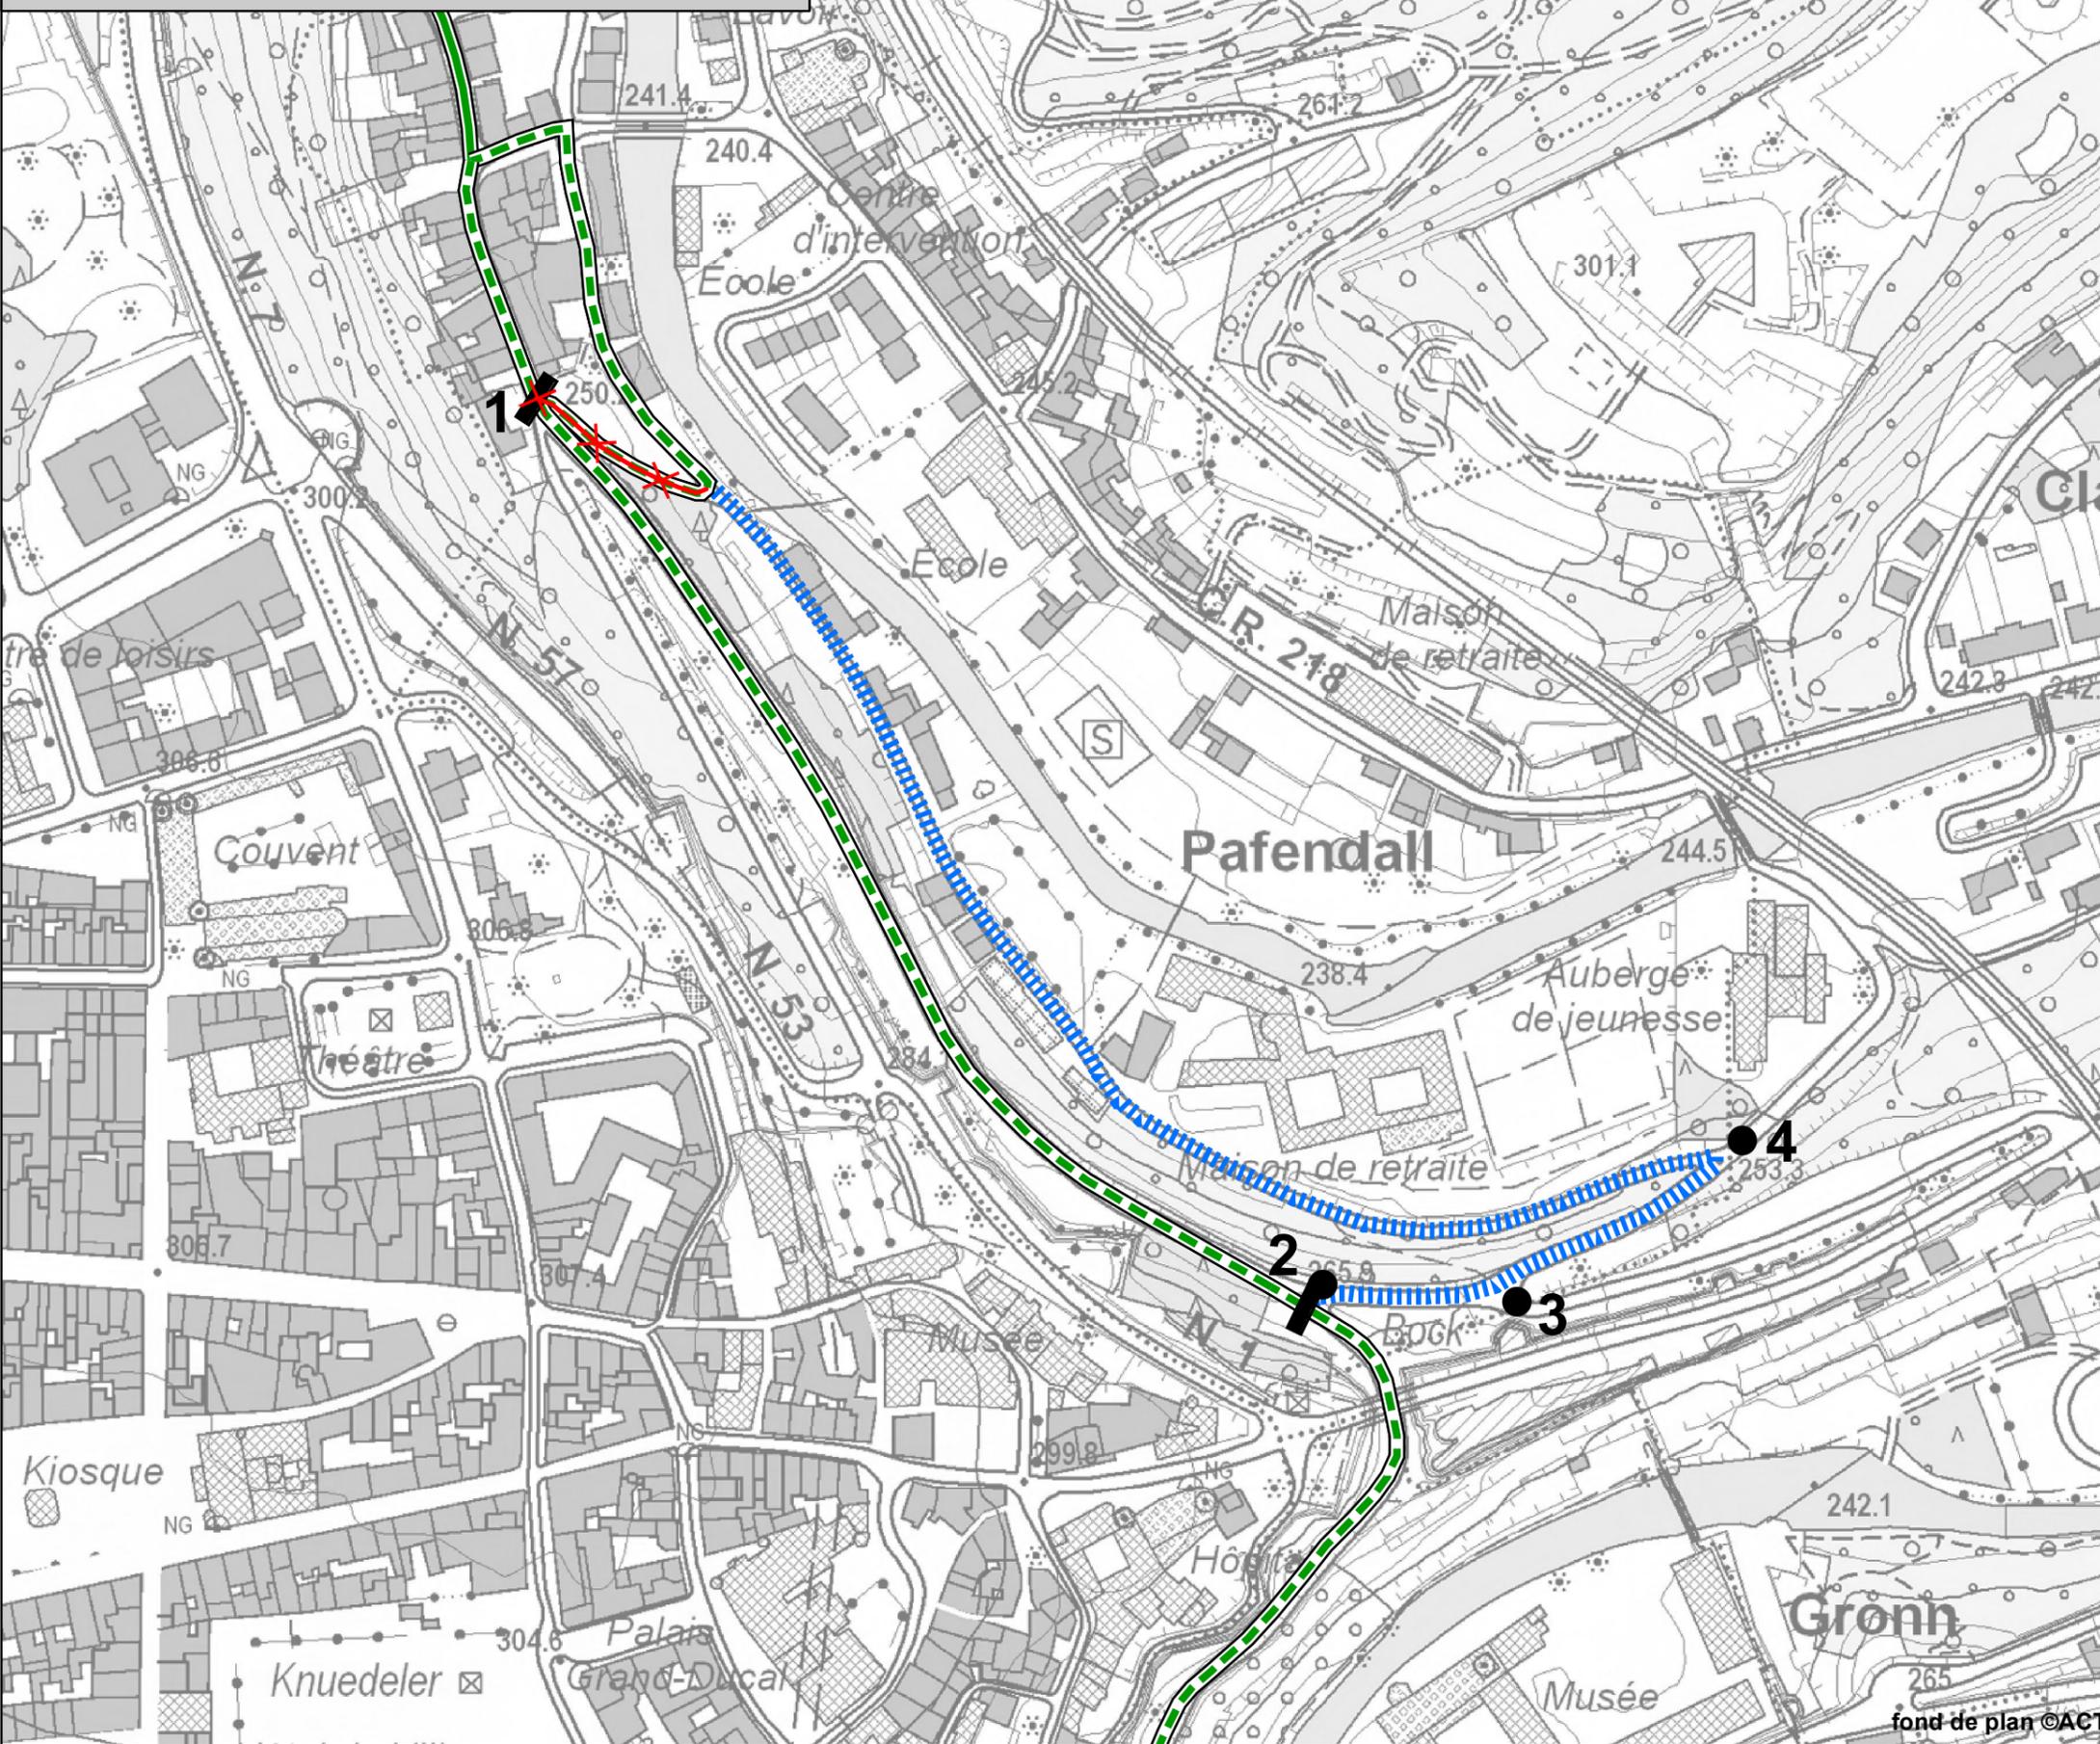

Légende

- Tronçon barré
 - Assise réservée (sécurisé)
 - Trafic mixte sur voirie principale (Non-sécurisé)
 - Assise sécurisée
 - Trafic mixte sur voirie principale
 - Mesures de sécurisation
- Déviation**
- Assise sécurisée
 - Trafic mixte sur voirie principale
 - Mesures de sécurisation
- Signalisation de la déviation**
- Route barrée
 - Signalisation directionnelle dans les deux sens
 - Signaux d'avertissement
 - Route barrée
 - Déviation
 - Cadres en trafic mixte

Information barrage

Demandeur

Creos

Autorisation(s)

Permission de voirie N° 2387-17-01

Réglement de circulation VDL

Nature barrage

Infrastructures chaussée

En cas de réclamations ou d'observations veuillez contacter: pistescyclables@pch.etat.lu