


PC 3: barrée à partir du 17.04.2017

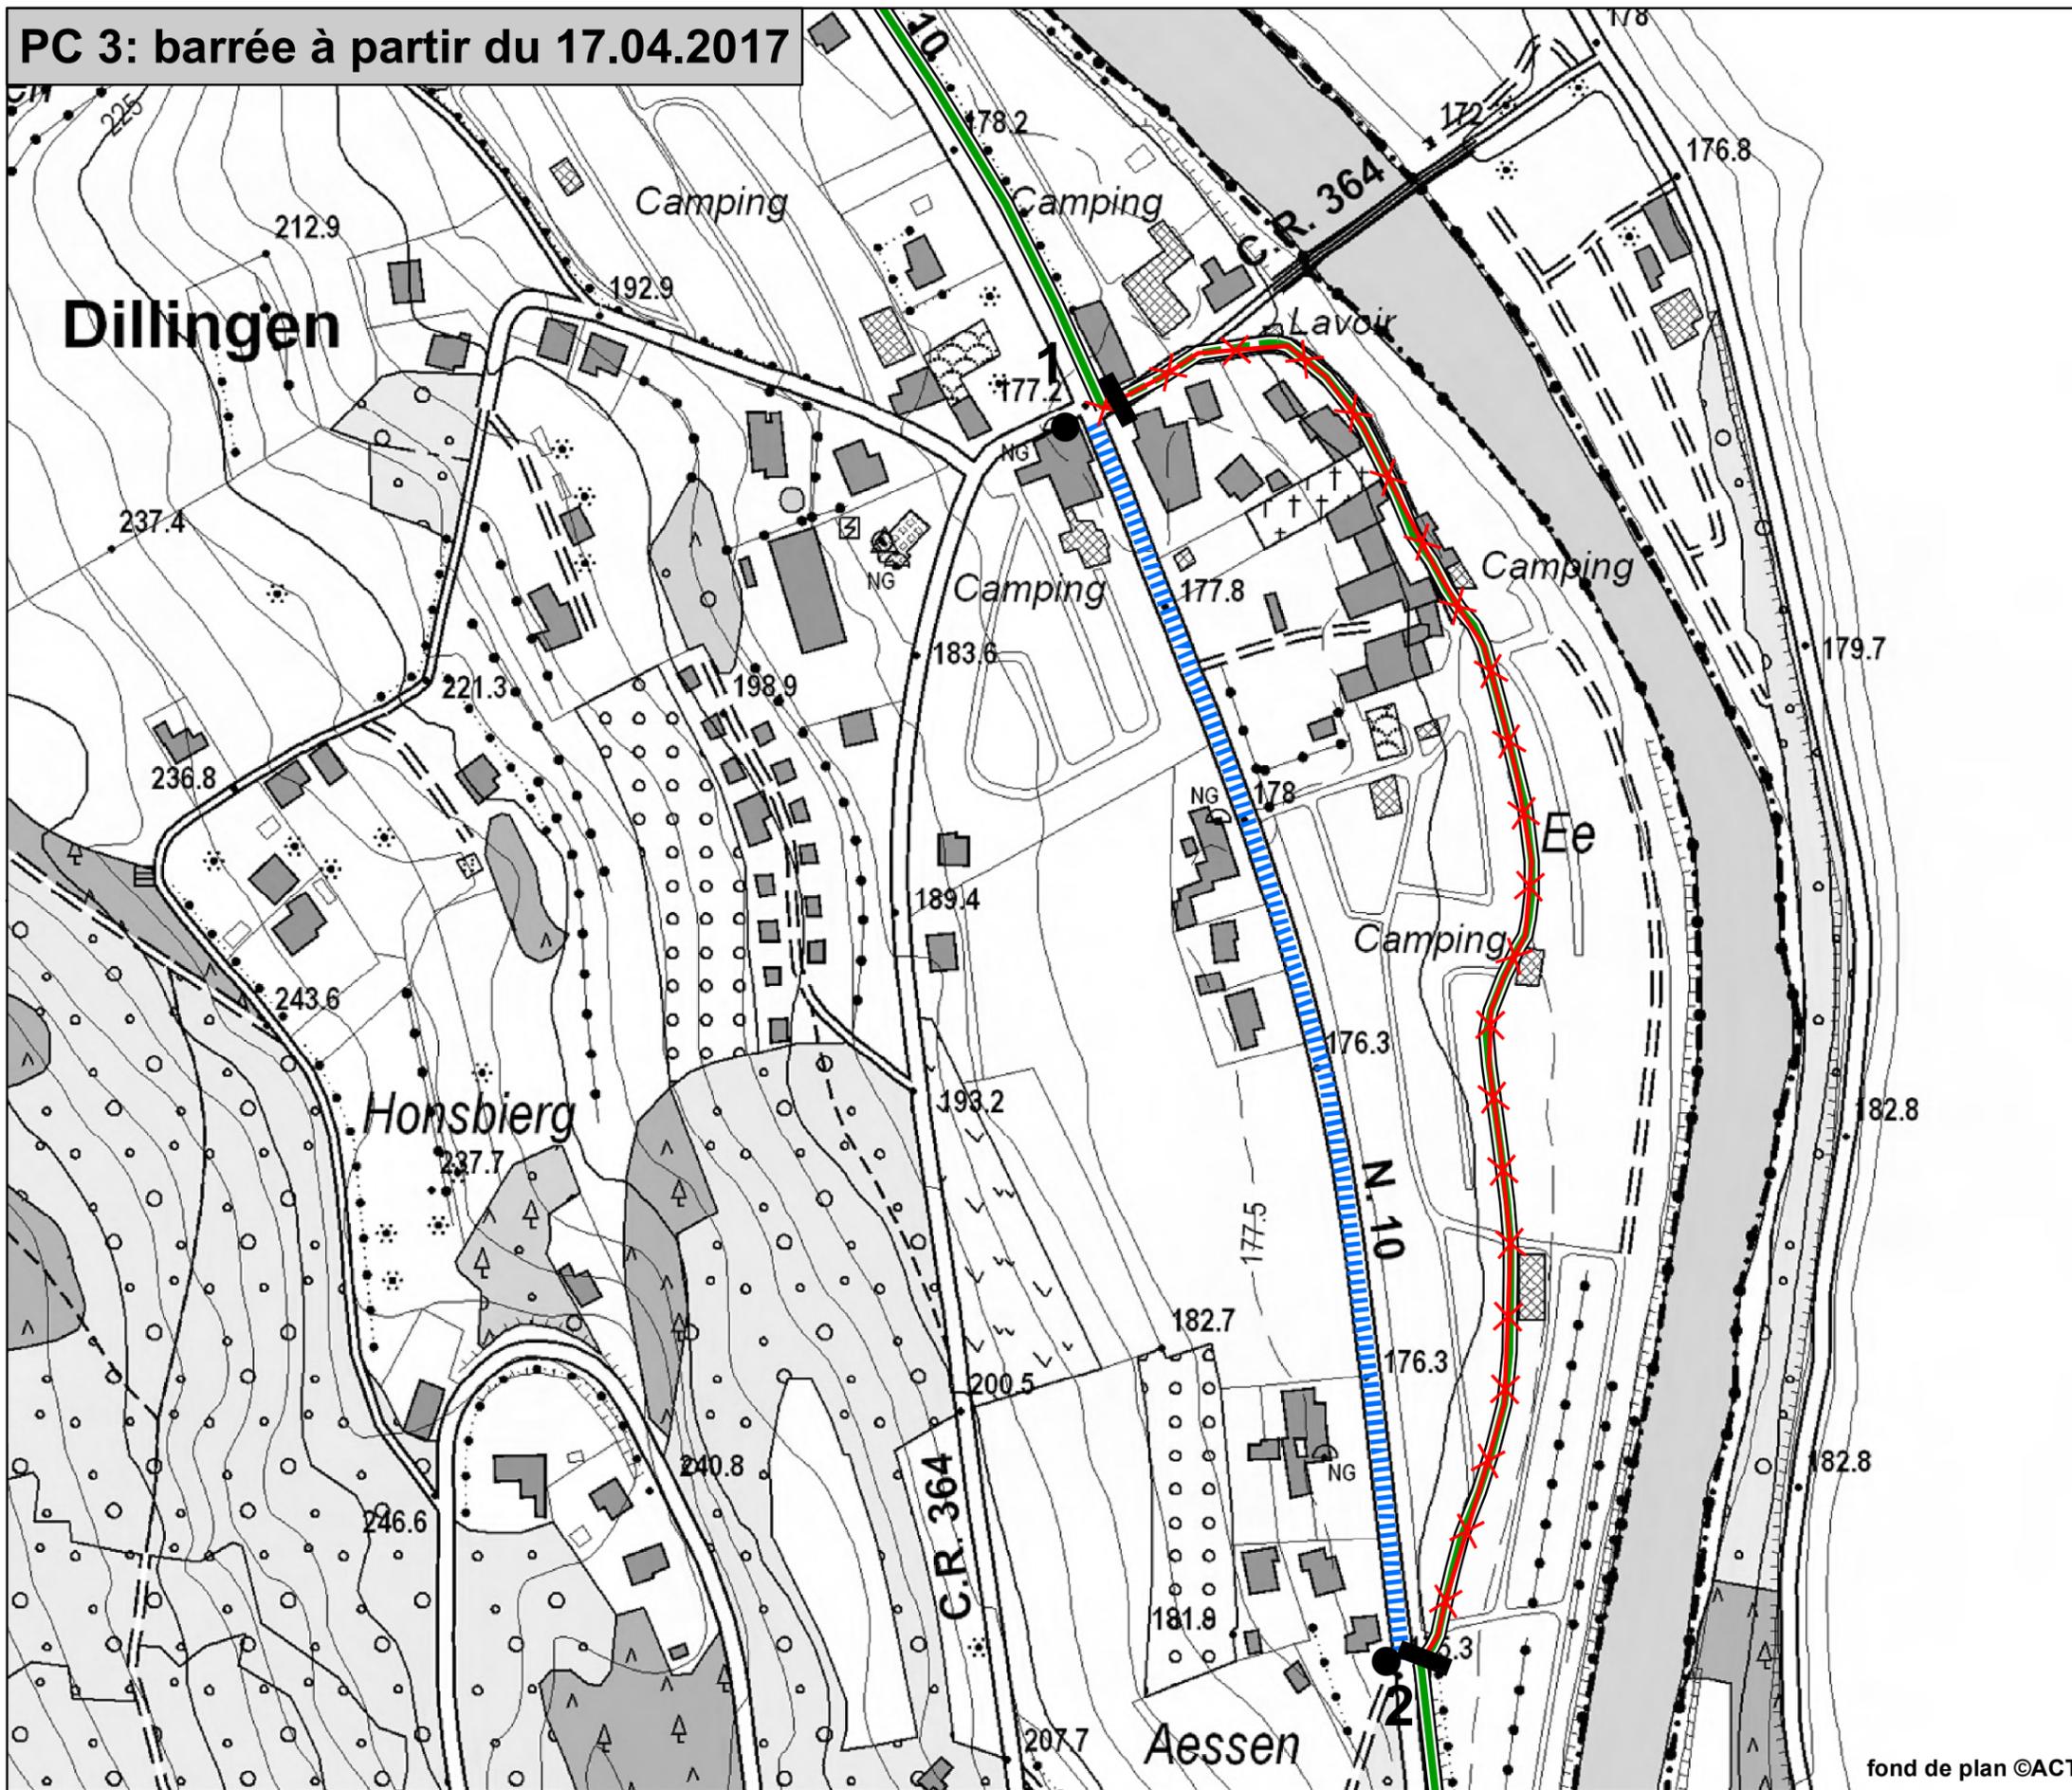

Légende

- Assise réservée (sécurisé)
- Trafic mixte sur voirie principale (Non-sécurisé)
- Tronçon barré

Déviation

- Assise sécurisée
- Trafic mixte sur voirie principale
- Mesures de sécurisation

Signalisation de la déviation

- Route barrée
- Signalisation directionnelle dans les deux sens
- Signaux d'avertissement

Information barrage

Demandeur

Ponts et Chaussées

Autorisation(s)

Permission de voirie N° /

Réglement de circulation RG140

Nature barrage

Entretien chaussée

En cas de réclamations
ou d'observations veuillez contacter:
pistescyclables@pch.etat.lu

V:\03 - Dossiers\10 - Permis de voirie - règlements de circulation\02 Avis règlements de circulation\03 - Avis\Règlement_2017.04.07_PC3_Dillingenrèglement_déviation_PC3_dillingen.mxd

fond de plan ©ACT

Réseau cyclable national
Déviations

Date: 24/04/2017
Echelle: 1:2.500
Dressé par: jacobyb