


PC 06: barrée du 11 au 24 septembre 2017

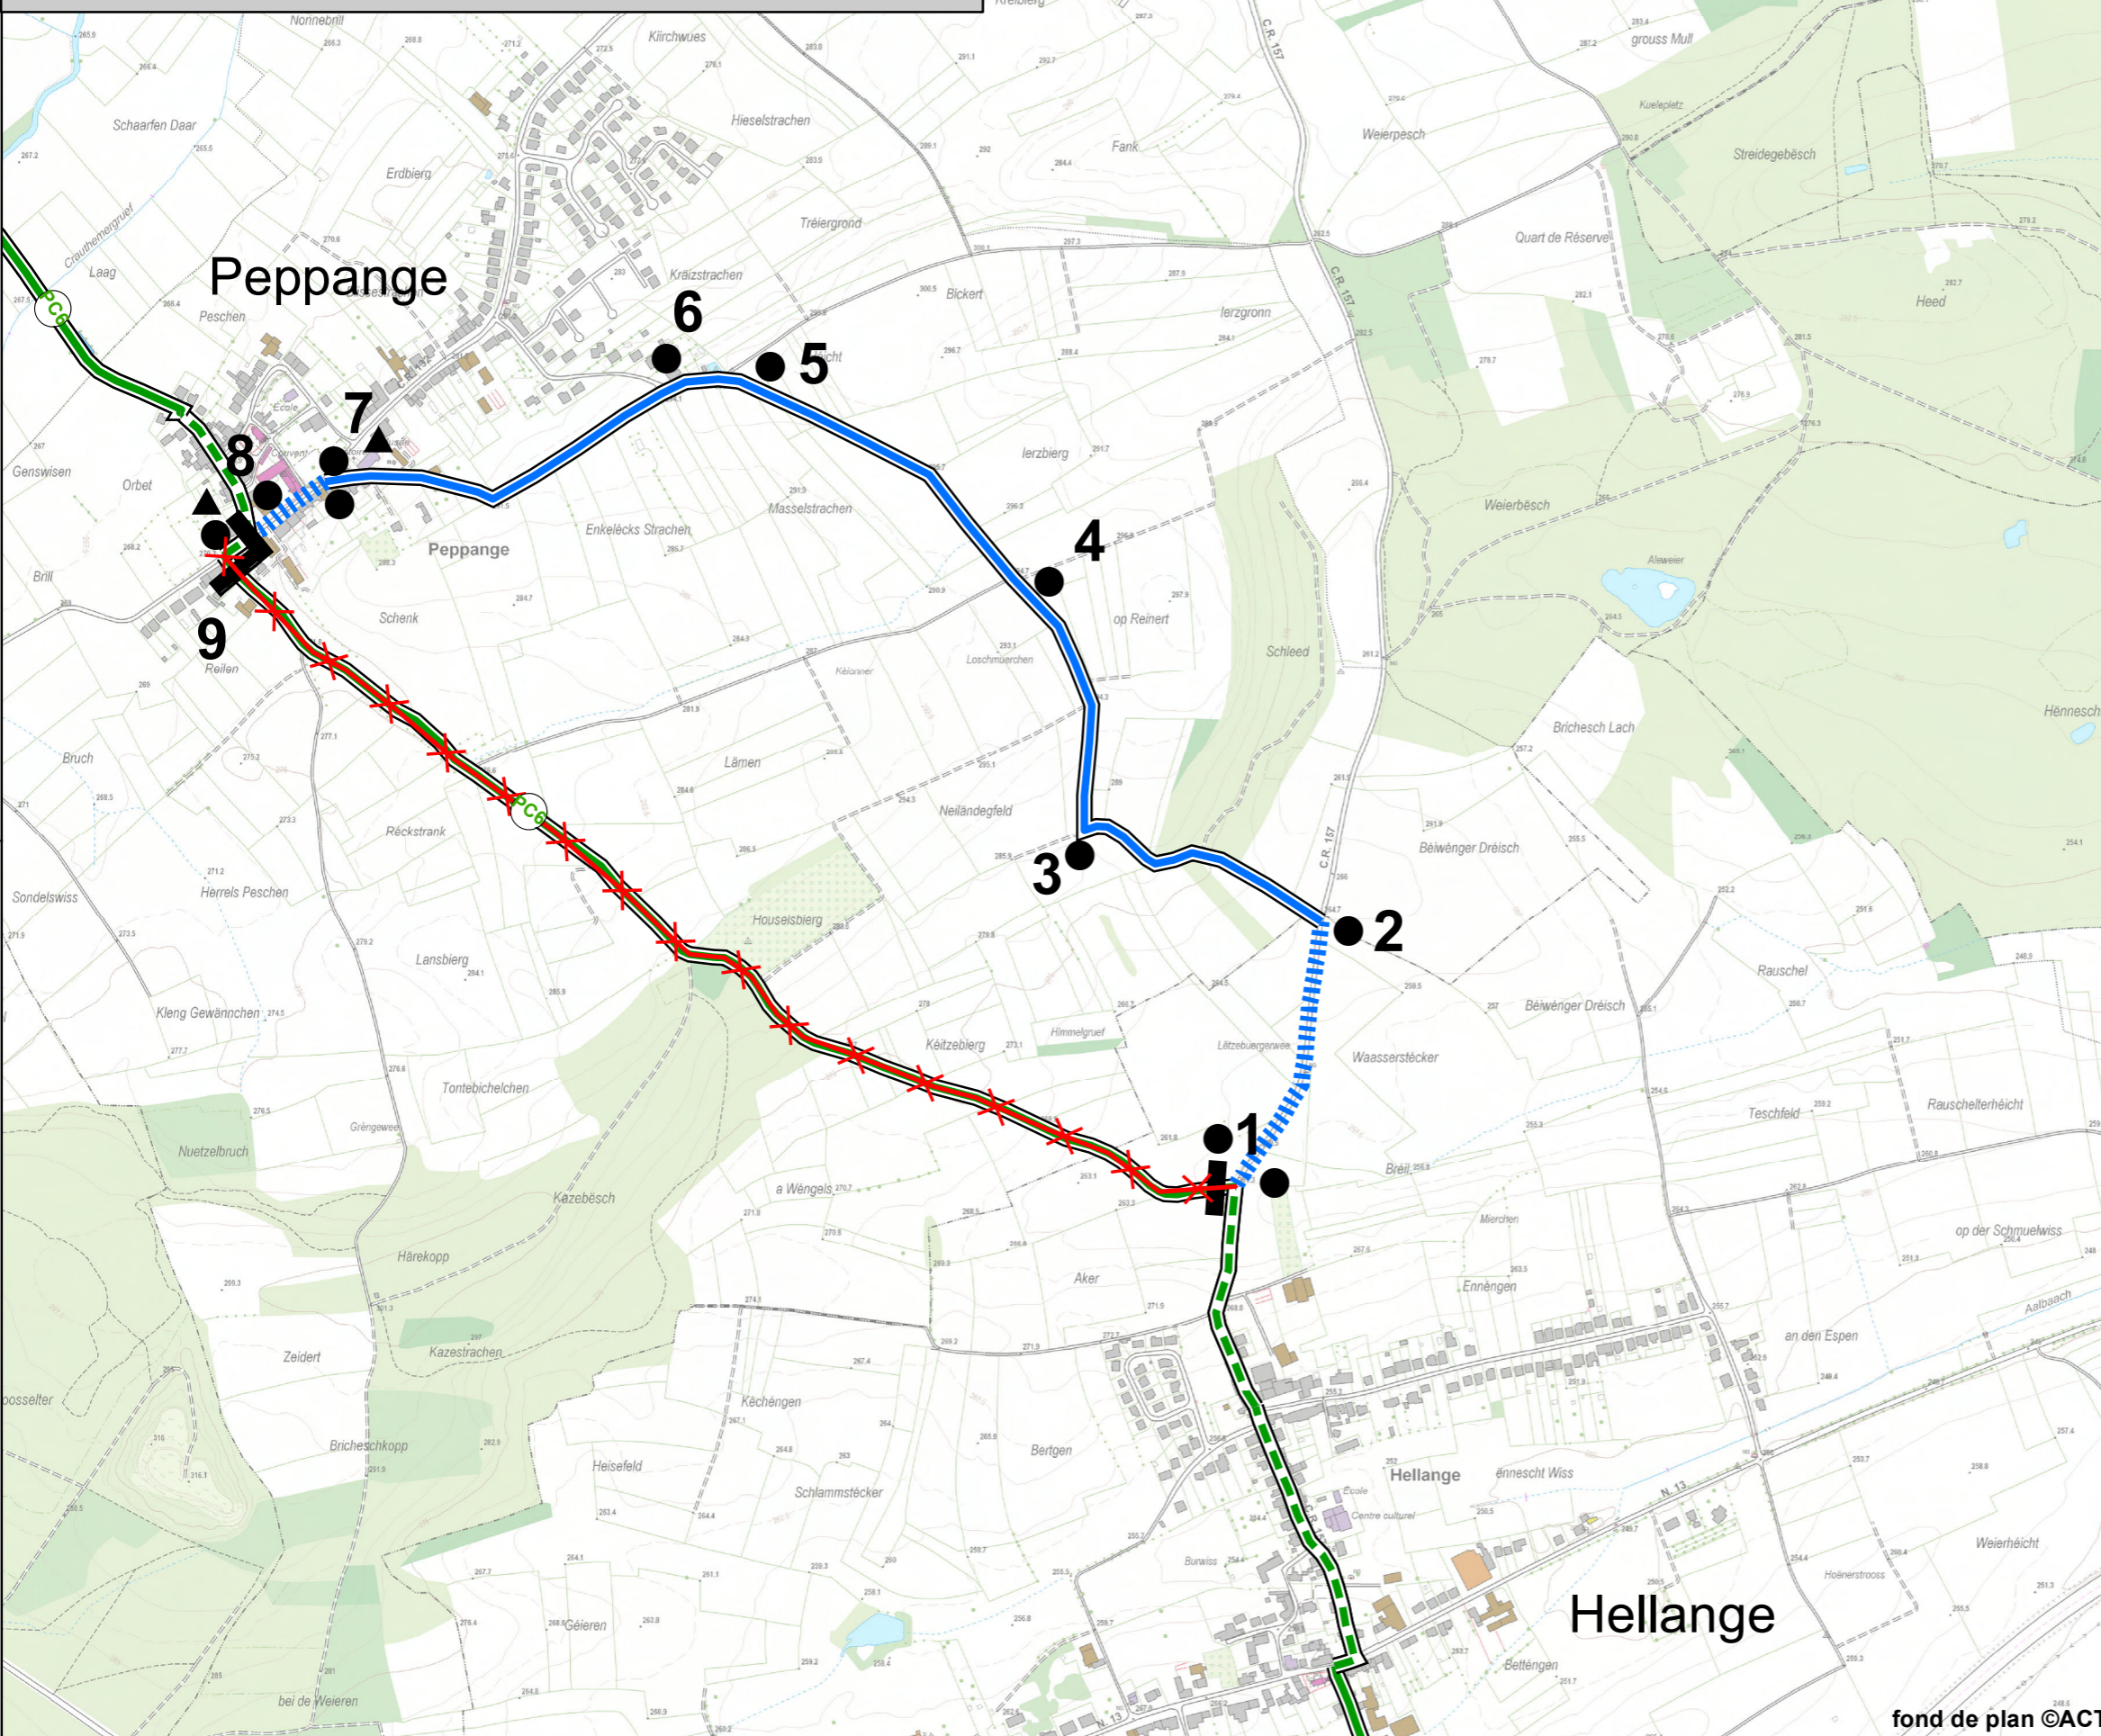

Légende

- Assise réservée (sécurisé)
- Trafic mixte sur voirie principale (Non-sécurisé)
- Tronçon barré
- Déviation**
- Assise sécurisée
- Trafic mixte sur voirie principale
- Mesures de sécurisation
- Signalisation de la déviation**
- Route barrée
- Signalisation directionnelle dans les deux sens
- Signaux d'avertissement
- route barrée
- Déviation
- Cautions en trafic mixte

Information barrage

Demandeur
Adm. des ponts et chaussées - DVL

Autorisation(s)
Permission de voirie N° /
Réglement de circulation / RM396

Nature barrage
Chantier travaux routiers

En cas de réclamations ou d'observations veuillez contacter:
pistescyclables@pch.etat.lu

Réseau cyclable national
Déviations

fond de plan ©ACT

Date: 31/08/2017
Echelle: 1:10.000
Dressé par: kalbusch

 LE GOUVERNEMENT
DU GRAND-DUCHÉ DE LUXEMBOURG
Administration des ponts et chaussées
Division de la mobilité durable