


# PC 9: barrée du 27 septembre au 13 octobre 2017

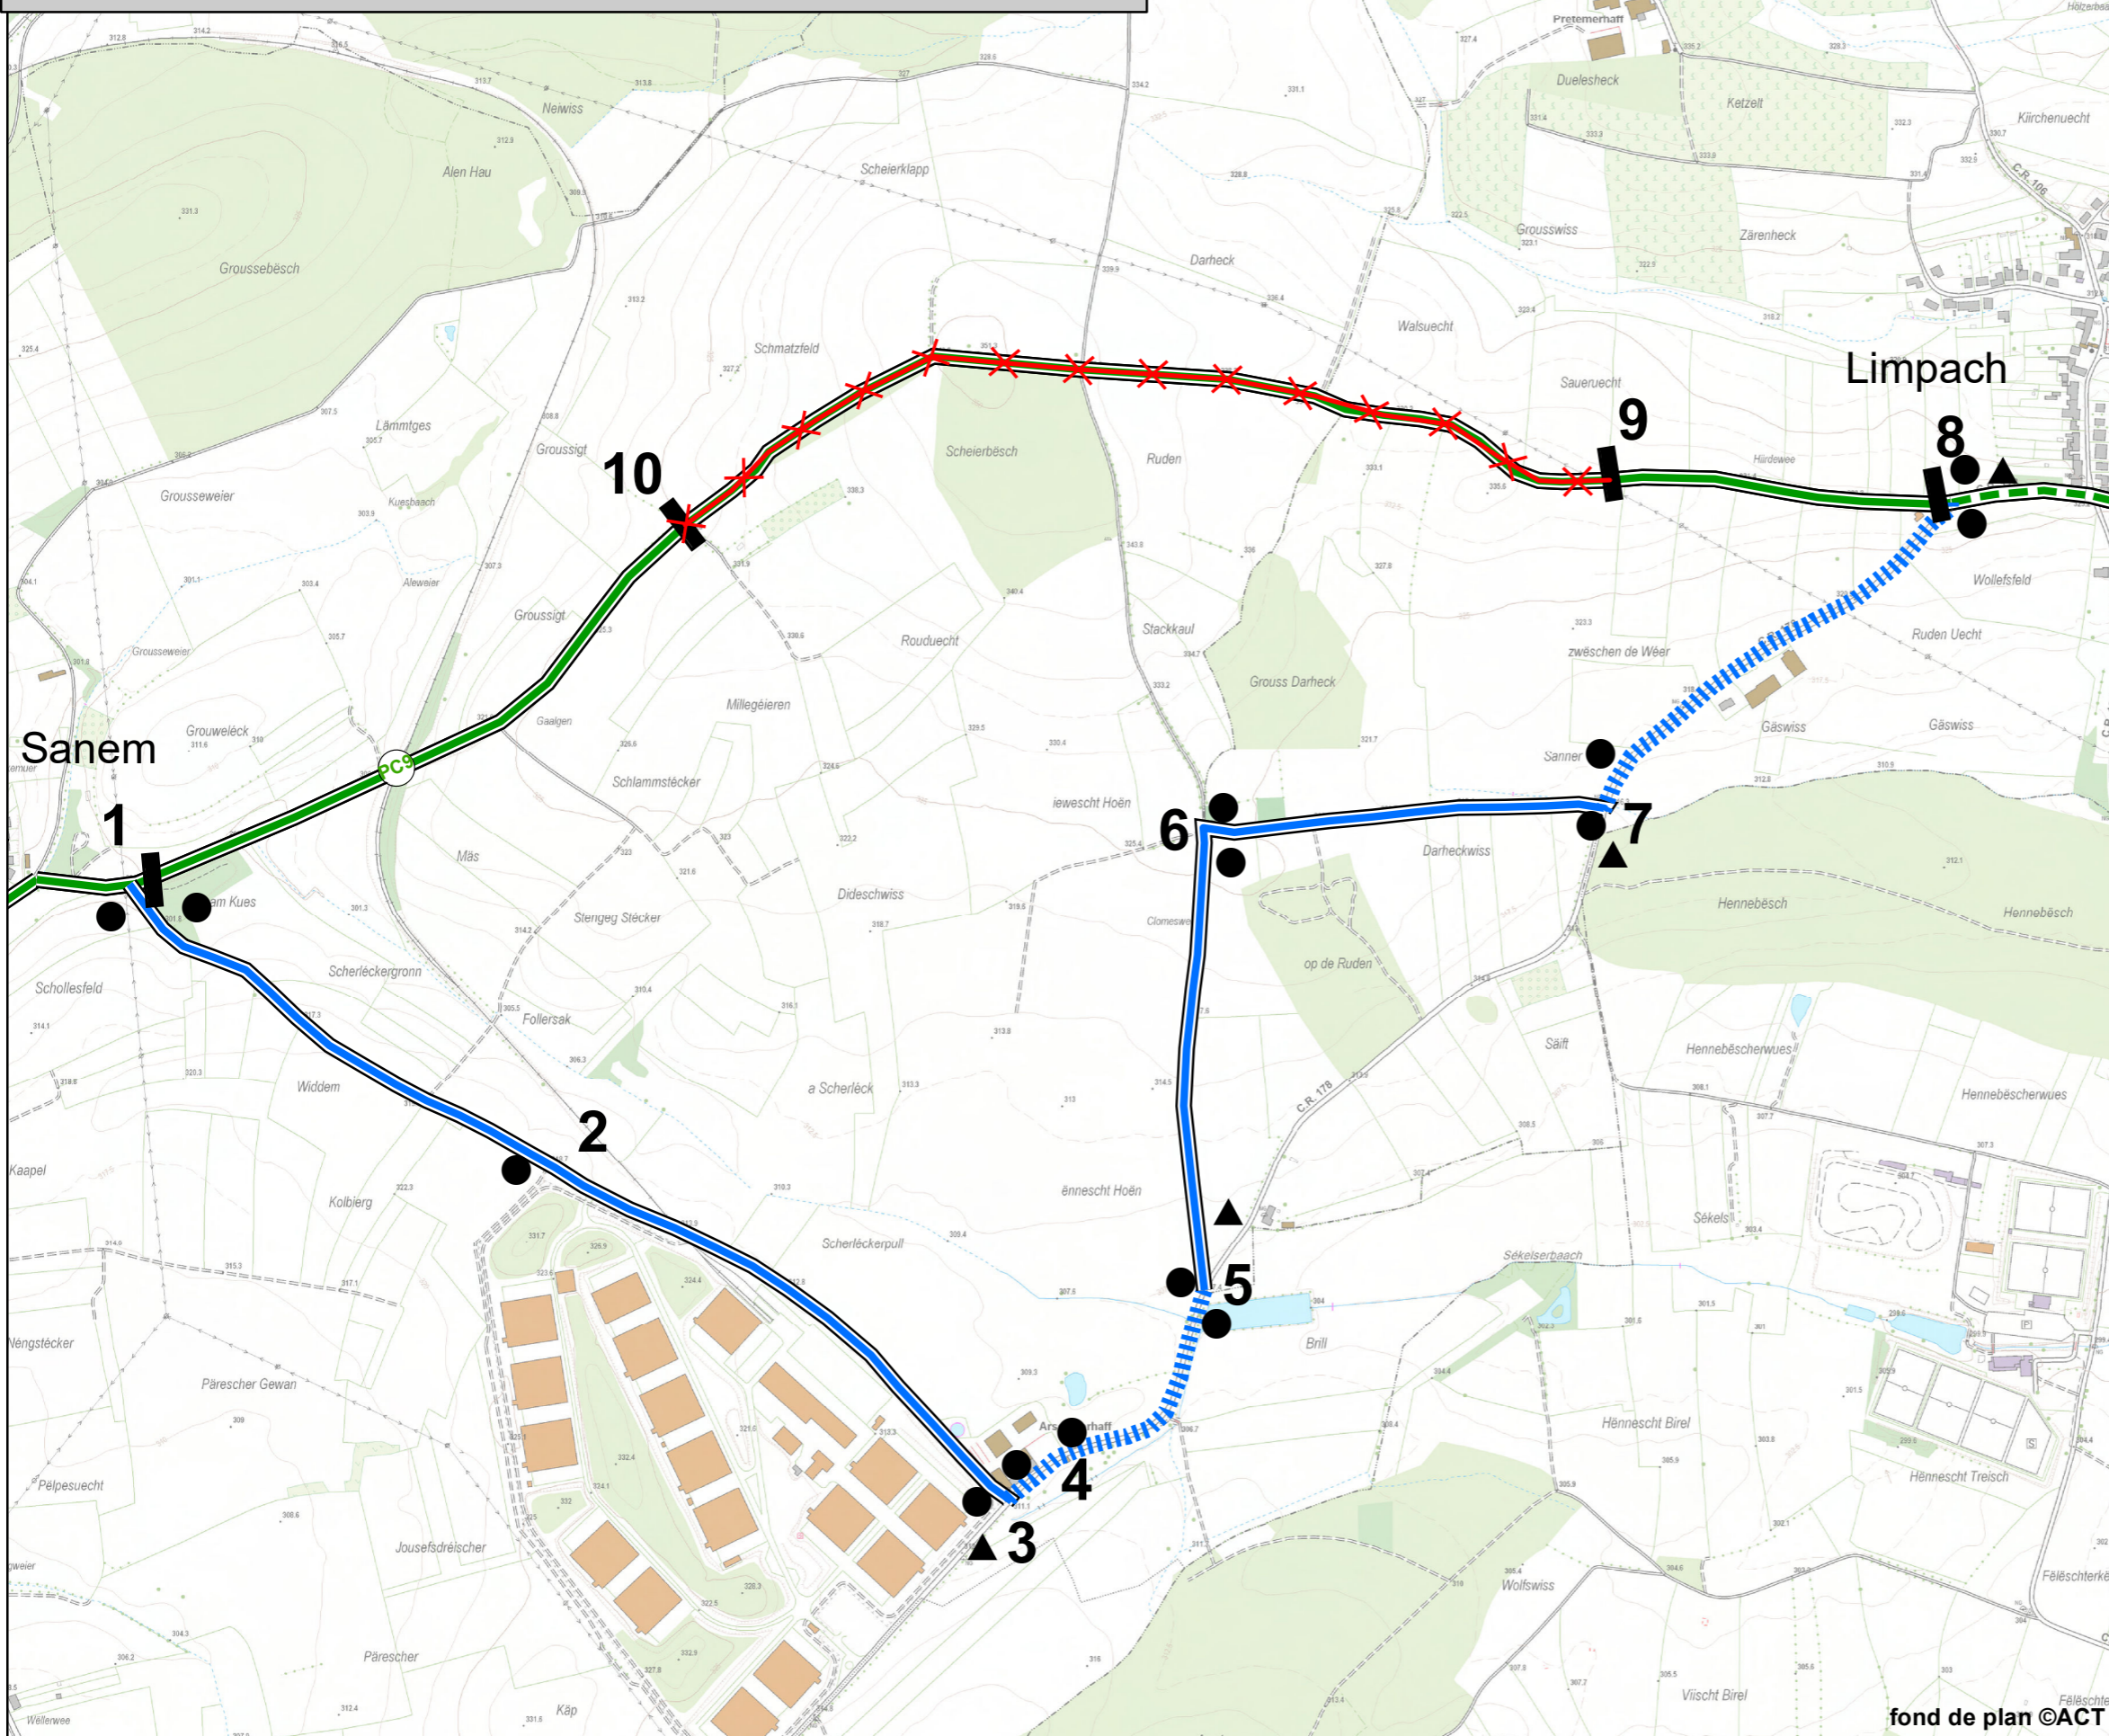

## Légende

- Assise réservée (sécurisé)
- Trafic mixte sur voirie principale (Non-sécurisé)
- Tronçon barré
- Déviaton**
- Assise sécurisée
- Trafic mixte sur voirie principale
- Mesures de sécurisation
- Signalisation de la déviation**
- Route barrée
- Signalisation directionnelle dans les deux sens
- Signaux d'avertissement

## Information barrage

Demandeur  
Administration des ponts et chaussées

Autorisation(s)  
Permission de voirie N° /  
Réglement de circulation /

Nature barrage  
Chantier piste cyclable

En cas de réclamations ou d'observations veuillez contacter:  
[pistescyclables@pch.etat.lu](mailto:pistescyclables@pch.etat.lu)

**Réseau cyclable national**  
Déviations

fond de plan ©ACT

Date: 12/09/2017  
Echelle: 1:10.000  
Dressé par: kalbusch