


# PC01: barrée du 22 août au 05 septembre 2018

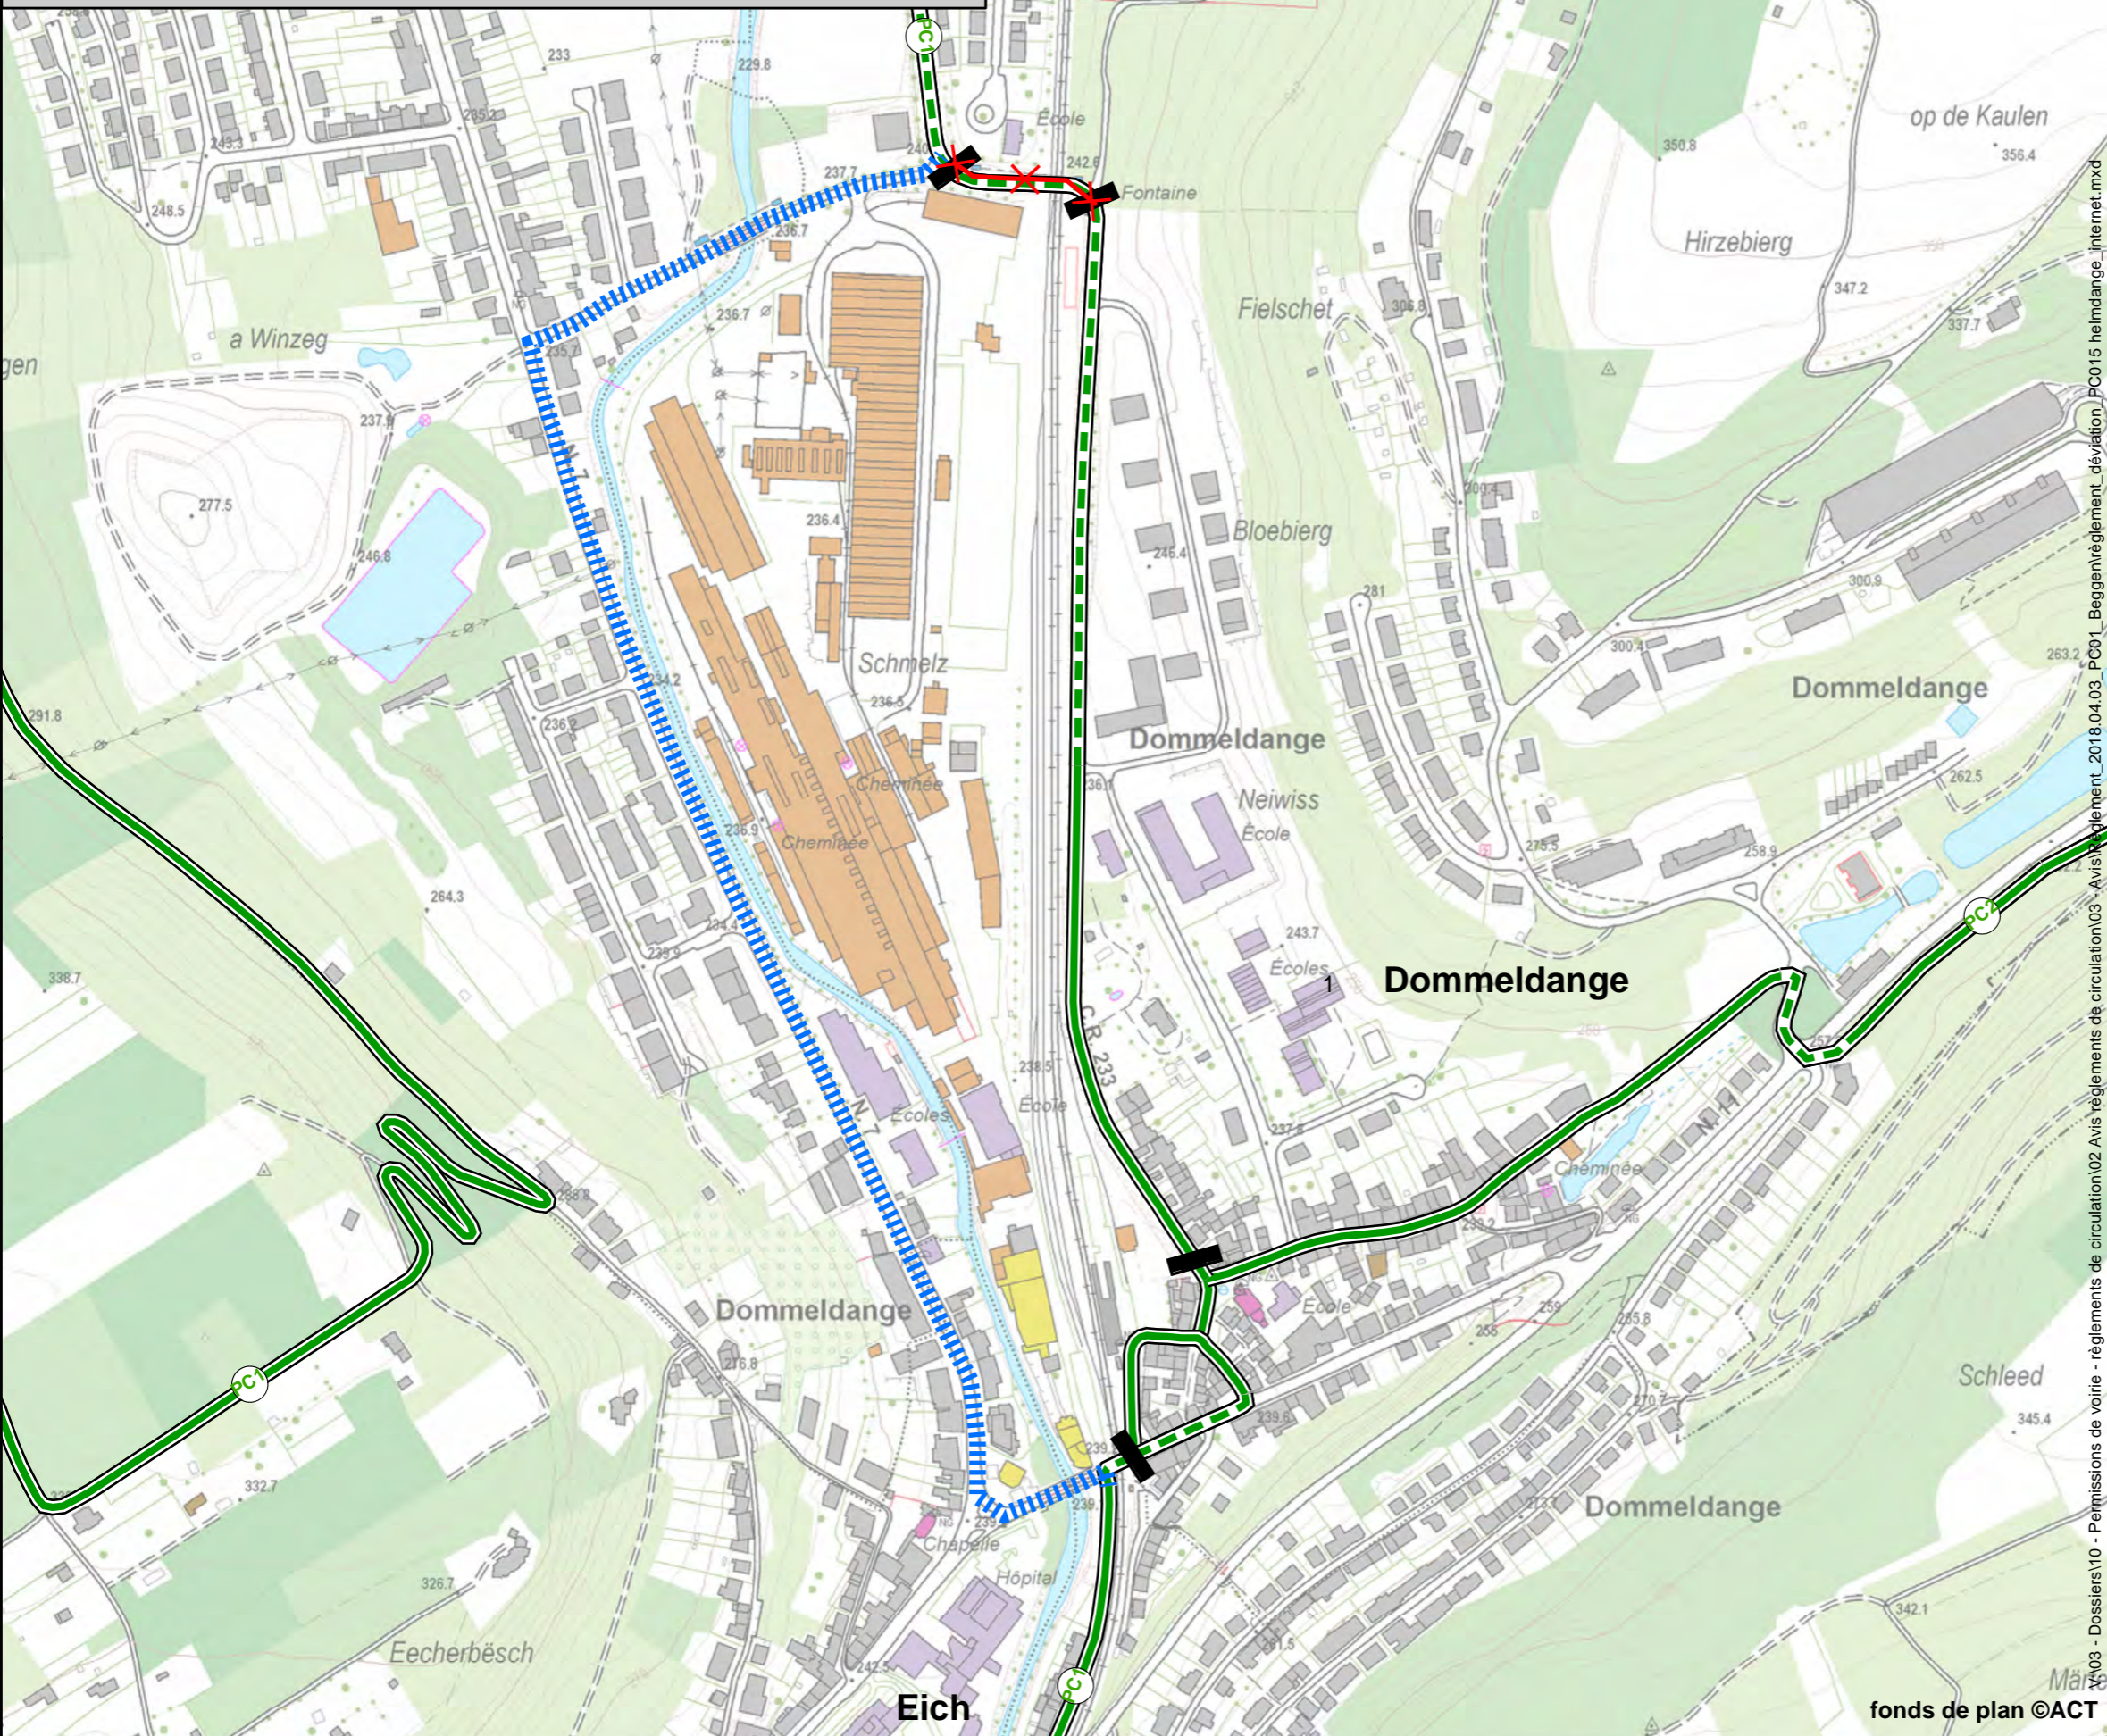

## Légende

- Assise réservée (sécurisé)
- Trafic mixte sur voirie principale (Non-sécurisé)

Tronçon barré

### Déviaton

- Assise sécurisée
- Trafic mixte sur voirie principale
- Mesures de sécurisation

### Signalisation de la déviaton

- Route barrée
- Signalisation directionnelle dans les deux sens
- Signaux d'avertissement

## Information barrage

Demandeur:

Creos

Autorisation(s)

Permission de voirie N° /

Règlement de circulation /

Nature barrage

Pose Cables OA

En cas de réclamations ou d'observations veuillez contacter: [pistescyclables@pch.etat.lu](mailto:pistescyclables@pch.etat.lu)

**Réseau cyclable national**  
Déviaton

Date: 09/08/2018  
Echelle: 1:5 000  
Dressé par: LUJ581