


Phase 1

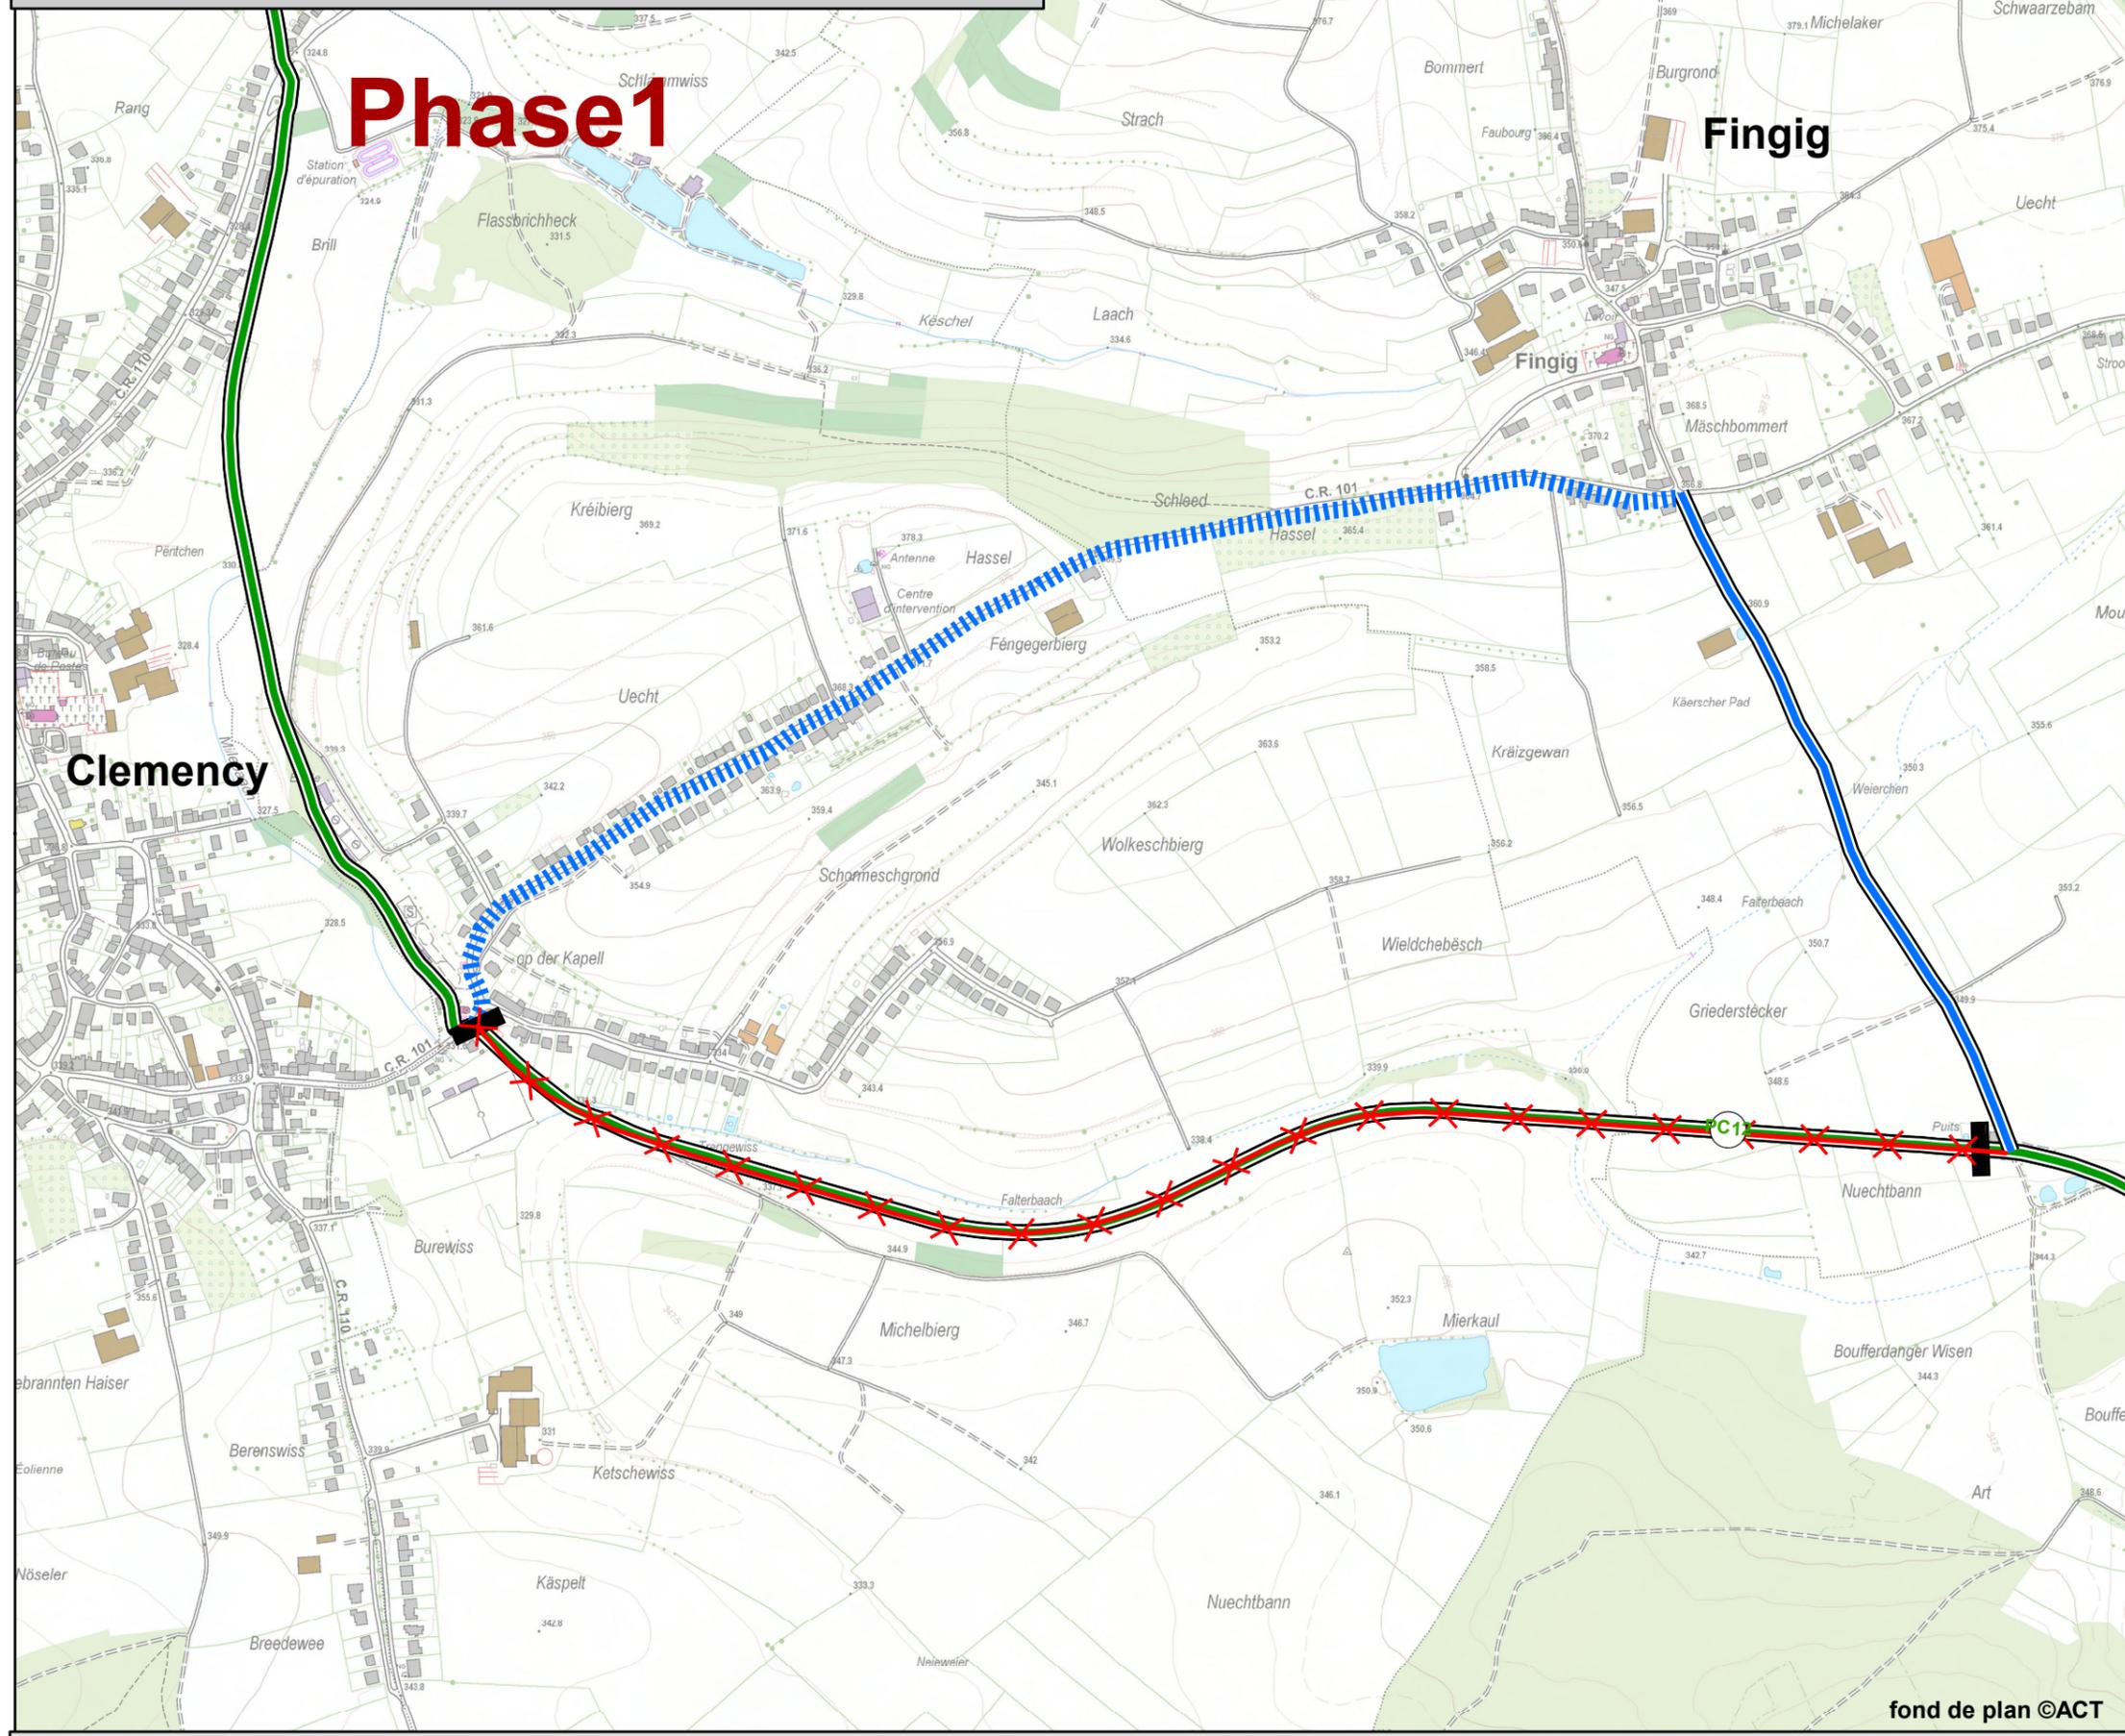

Légende

- Assise réservée (sécurisé)
- Trafic mixte sur voirie principale (Non-sécurisé)
- Tronçon barré
- Déviation**
- Assise sécurisée
- Trafic mixte sur voirie principale
- Mesures de sécurisation

Signalisation de la déviation

- Route barrée
- Signalisation directionnelle dans les deux sens
- Signaux d'avertissement
- Déviation
- Signalisation d'avertissement pour cyclistes

Information barrage

Demandeur
Administration des ponts et chaussées

Autorisation(s)
Permission de voirie N° /
Règlement de circulation /

Nature barrage
Chantier piste cyclable

En cas de réclamations ou d'observations veuillez contacter:
pistescyclables@pch.etat.lu

fond de plan ©ACT