


PC12 à Eischen barrée du 22 octobre 2018 pour +/- 2 semaines

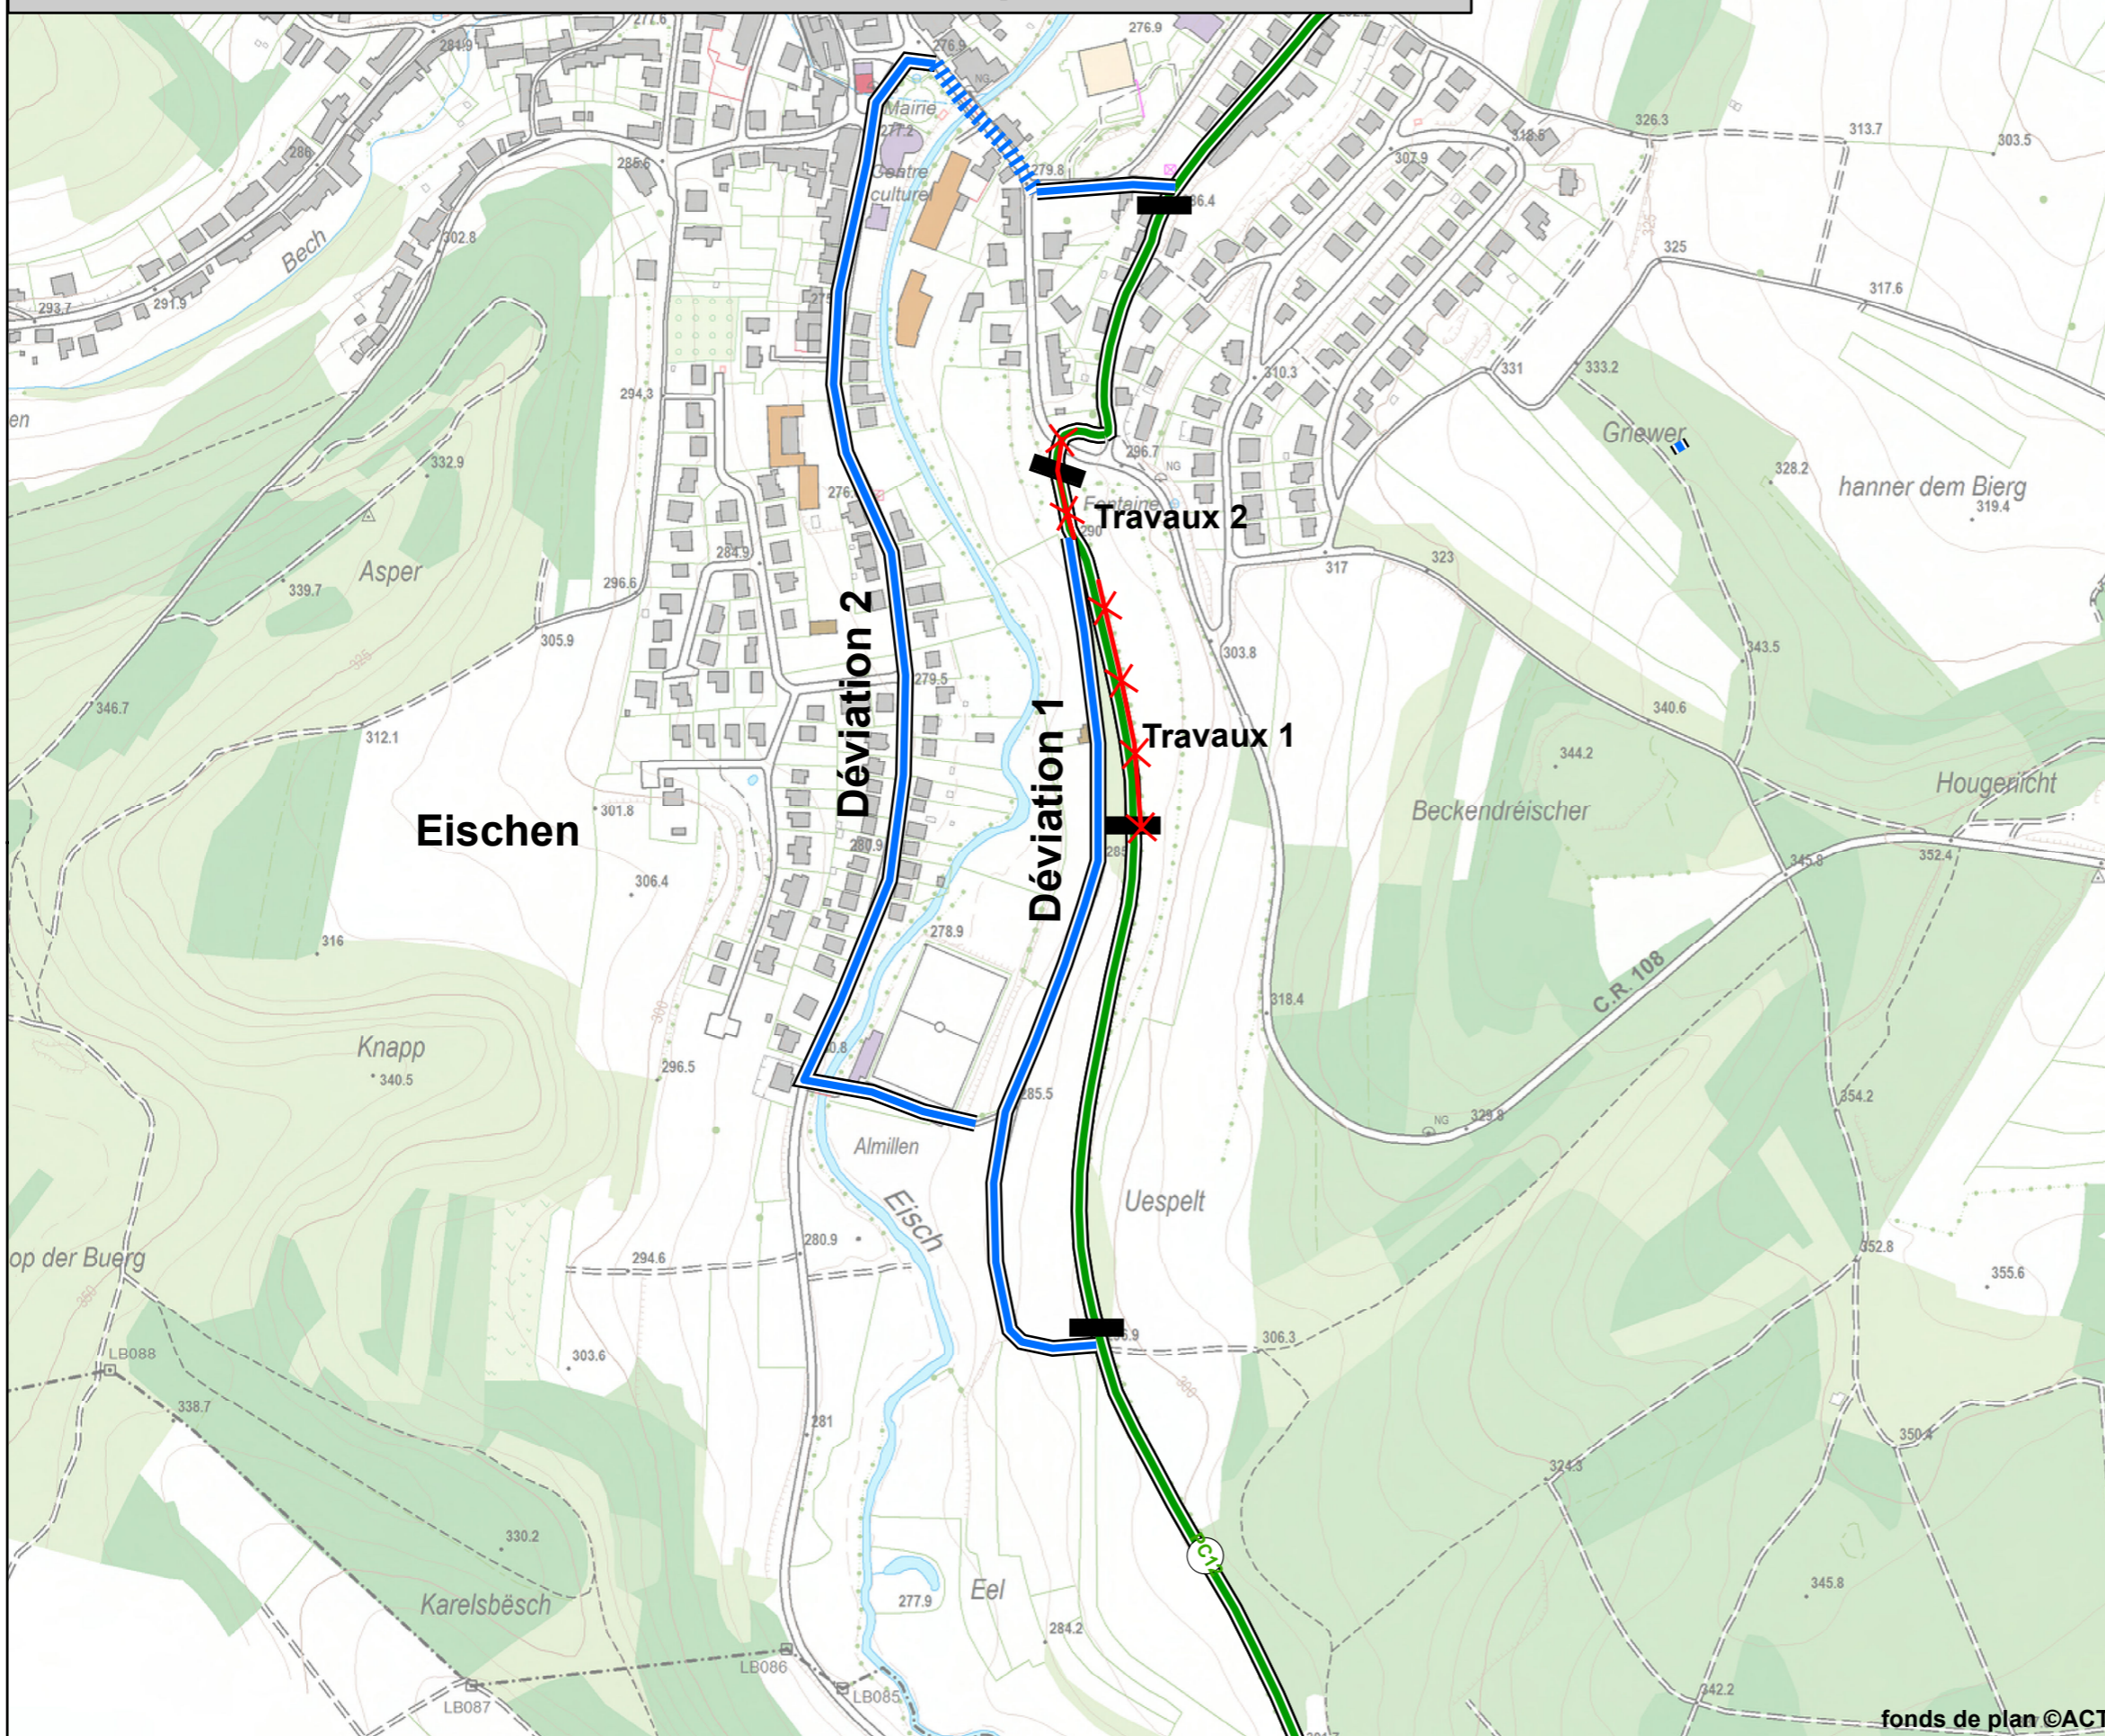

Légende

Assise réservée (sécurisé)

Trafic mixte sur voirie principale (Non-sécurisé)

Tronçon barré

Déviation

Assise sécurisée

Trafic mixte sur voirie principale

Mesures de sécurisation

Signalisation de la déviation

Route barrée



Signalisation directionnelle dans les deux sens



Signaux d'avertissement



Information barrage

Demandeur

Administration des Ponts et Chaussées

Autorisation(s)

Permission de voirie N° /

Règlement de circulation /

Nature barrage

Mise en oeuvre d'un nouveau tapis roulant

En cas de réclamations ou d'observations veuillez contacter: pistescyclables@pch.etat.lu

Date: 18/10/2018

Echelle: 1:5 000

Dressé par: M.K.



LE GOUVERNEMENT
DU GRAND-DUCHÉ DE LUXEMBOURG
Administration des ponts et chaussées
Division de la mobilité durable