





# PC 08: travaux routier entre Esch/Alzette et Rumelange du 14.05. au 18.05.2018





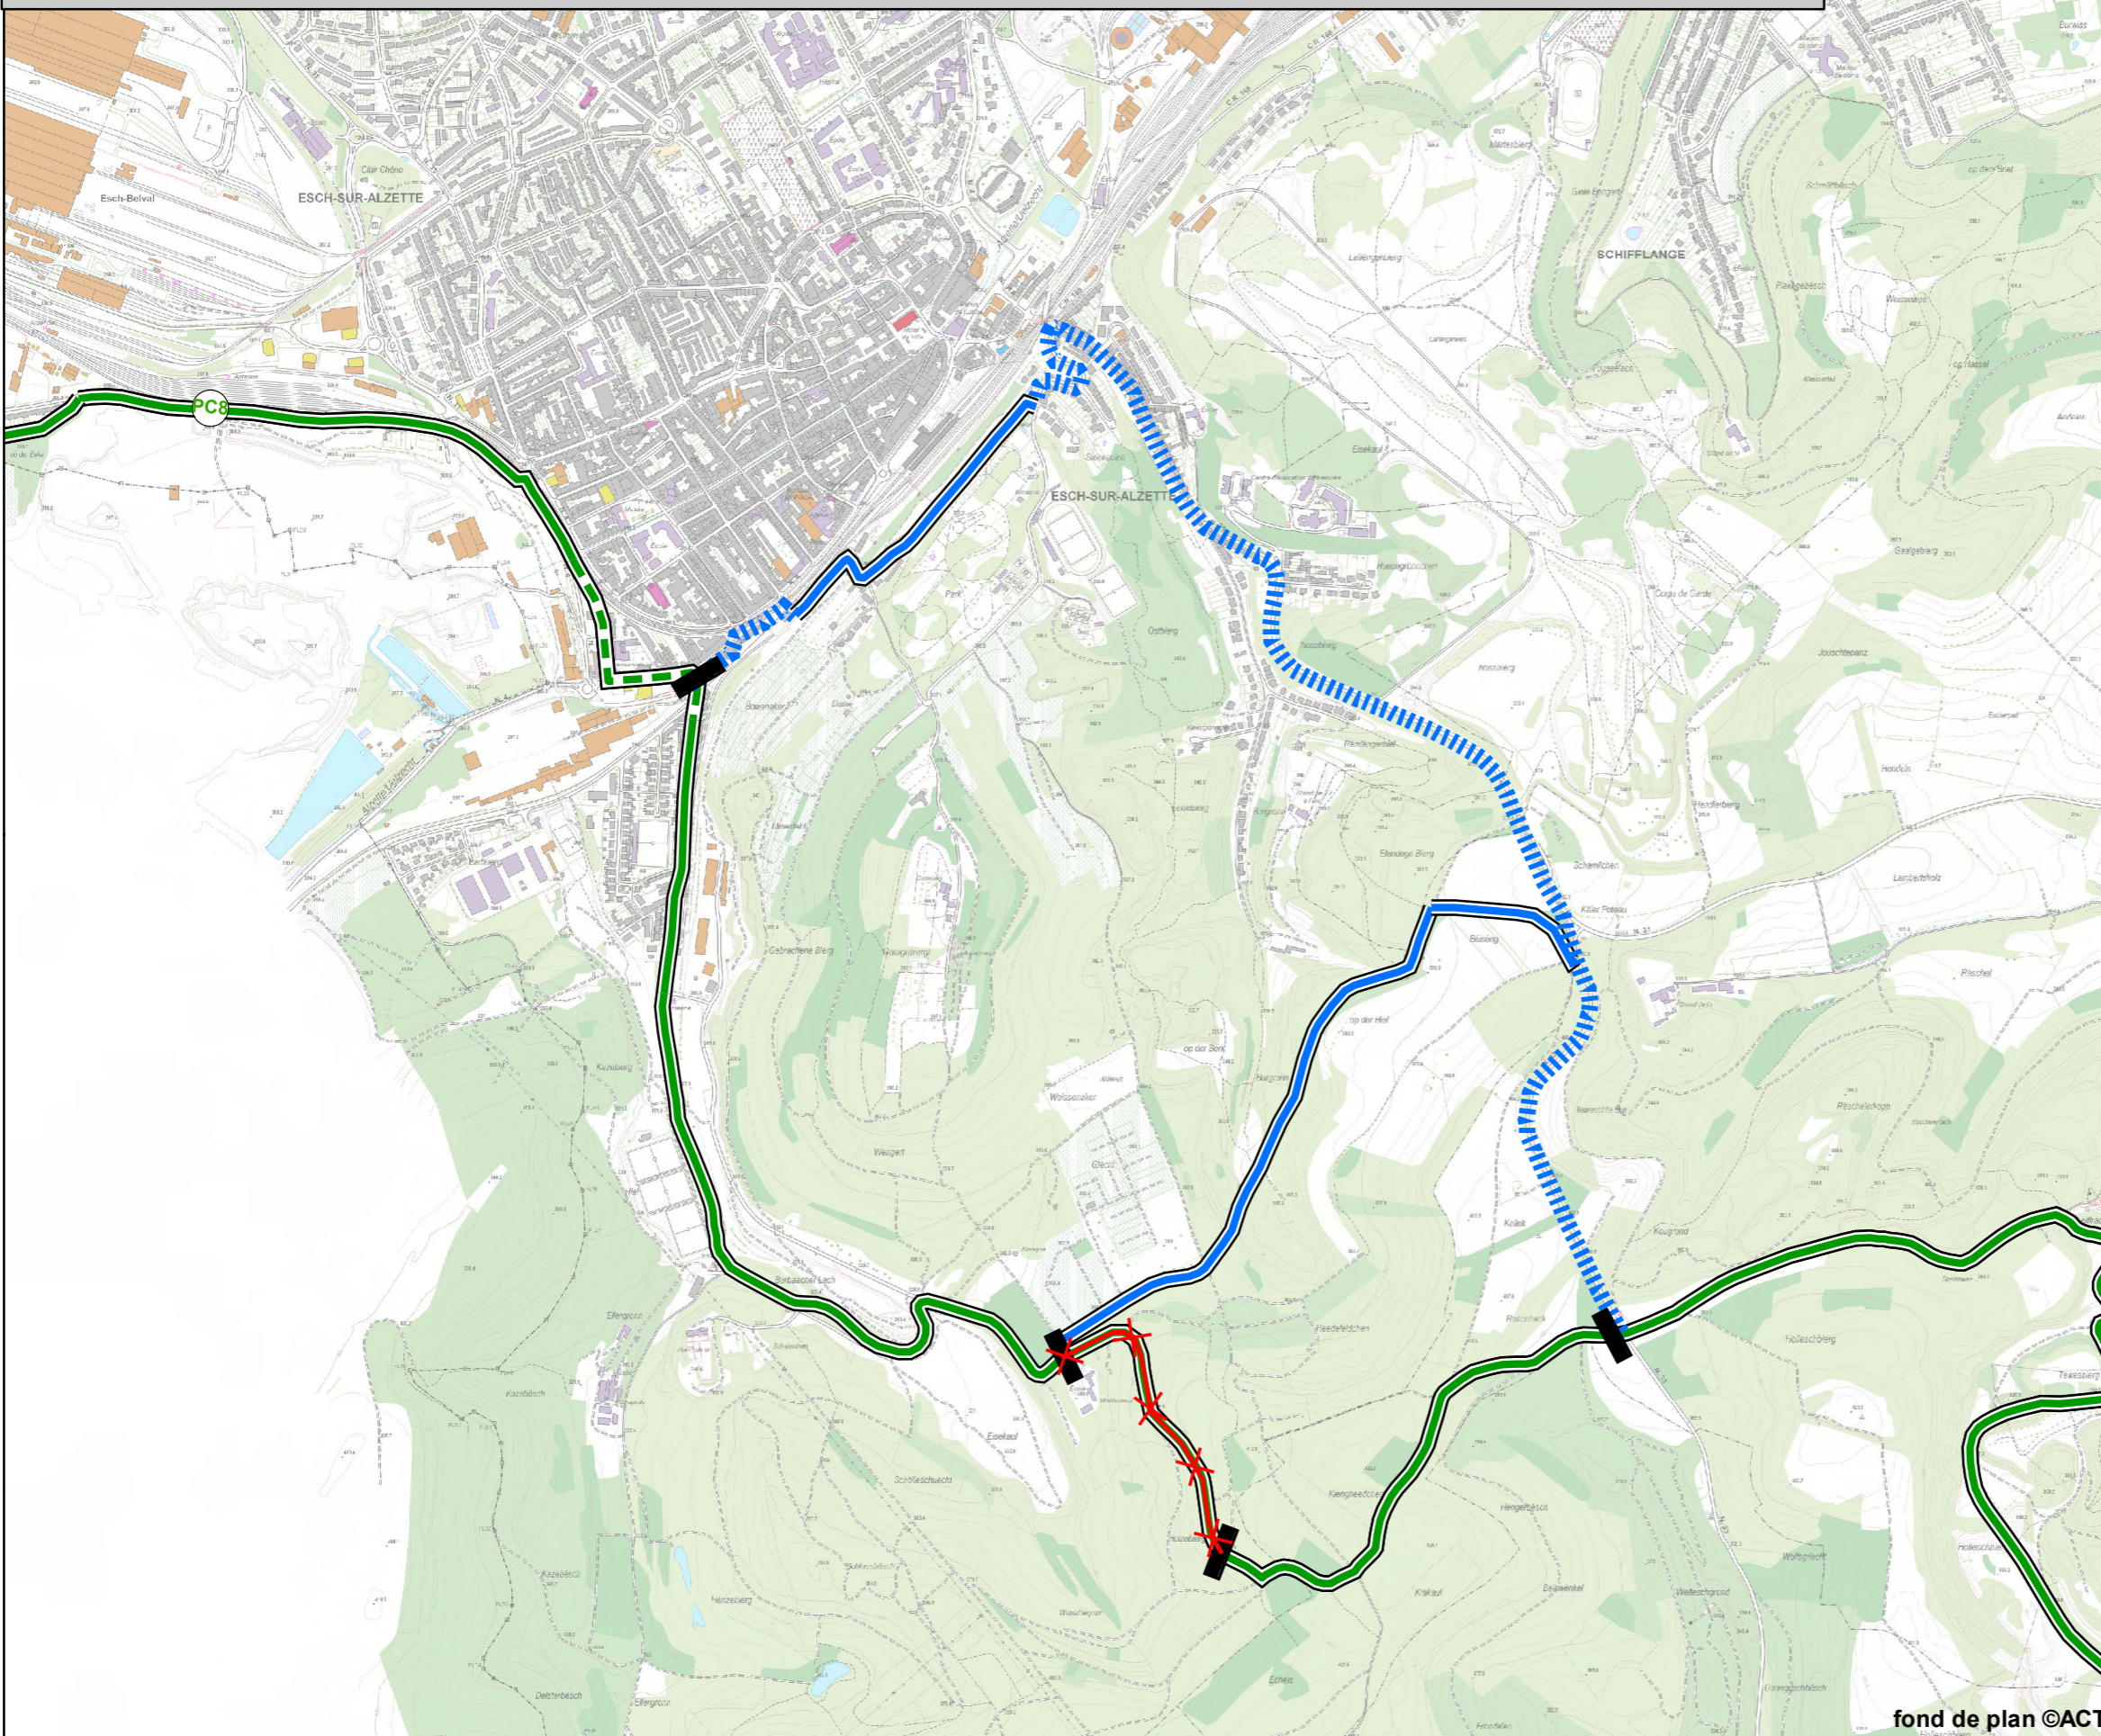



## Légende

-  Assise réservée (sécurisé)
-  Trafic mixte sur voirie principale (Non-sécurisé)
-  Tronçon barré

### Déviation

-  Assise sécurisée
-  Trafic mixte sur voirie principale
-  Mesures de sécurisation

### Signalisation de la déviation

-  Route barrée 
-  Signalisation directionnelle dans les deux sens 
-  Signaux d'avertissement 

## Information barrage

### Demandeur

Administration des Ponts et Chaussées

### Autorisation(s)

Permission de voirie N° /

Réglement de circulation /

### Nature barrage

Travaux routiers

En cas de réclamations ou d'observations veuillez contacter: [pistescyclables@pch.etat.lu](mailto:pistescyclables@pch.etat.lu)

Date: 09/05/2018  
Echelle: 1:15 000  
Dressé par: luj581