


Liaison entre PC9 et PC1: barrée jusqu'au début octobre 2018

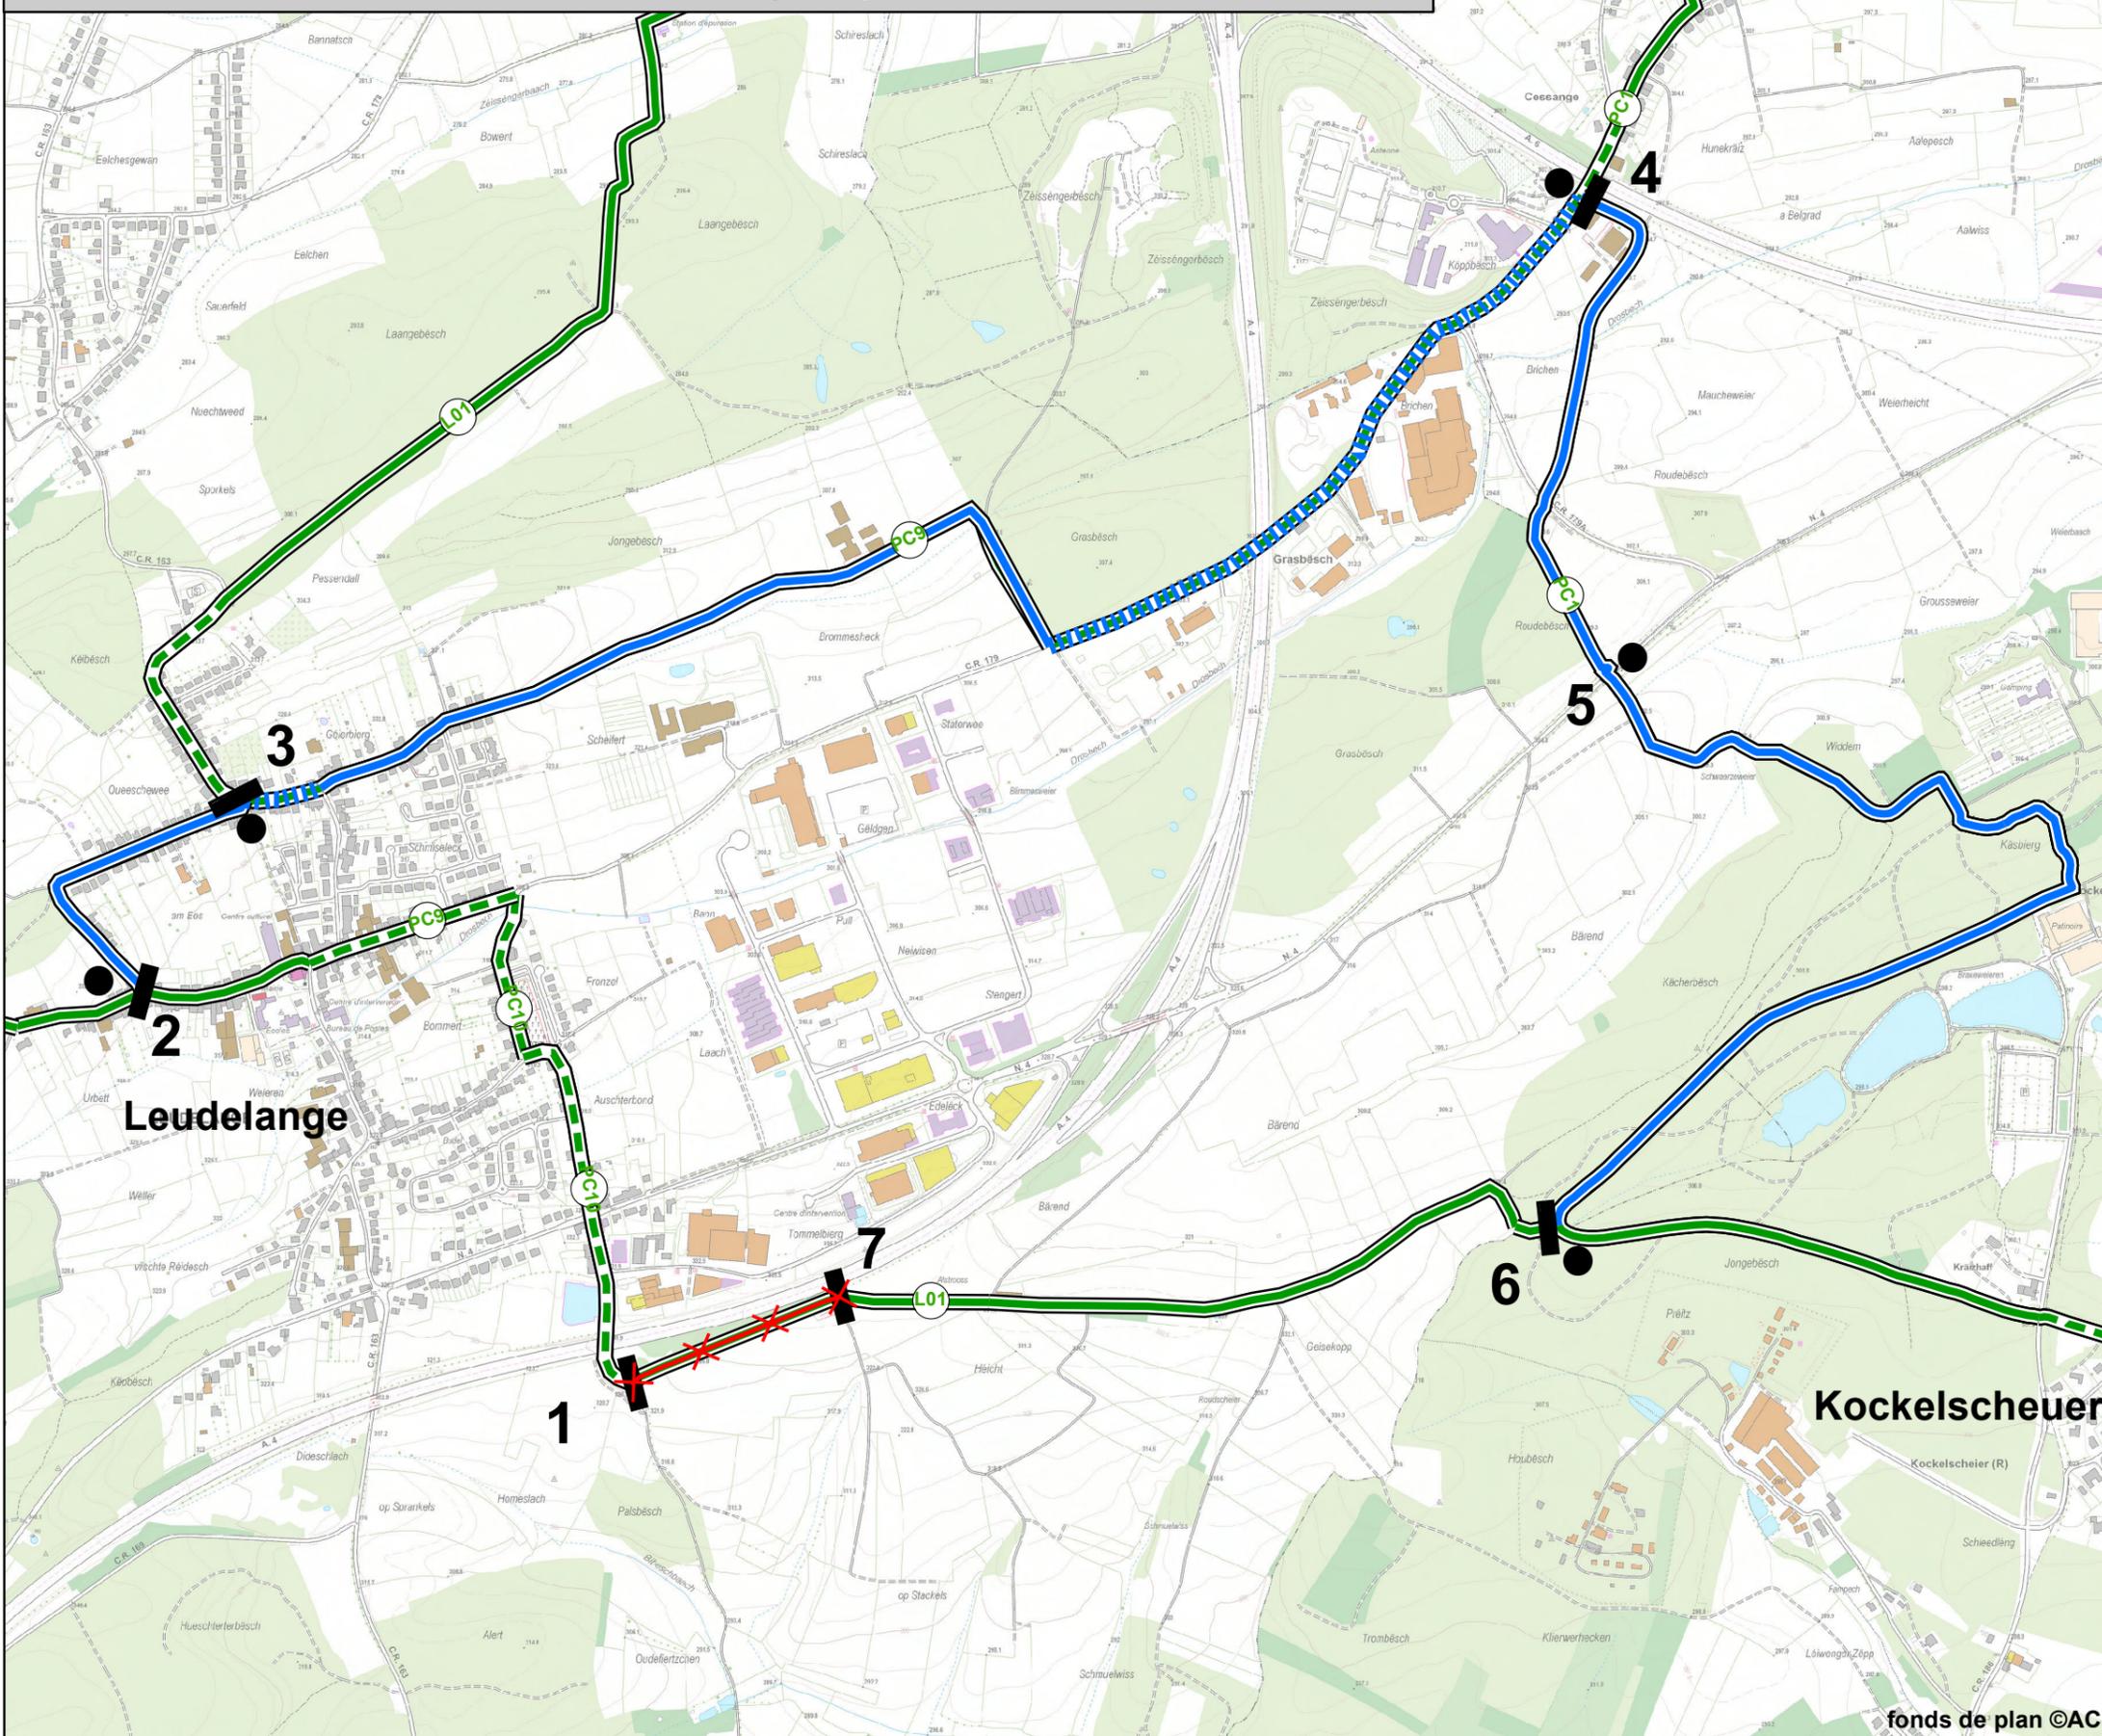

Légende

- Assise réservée (sécurisé)
- Trafic mixte sur voirie principale (Non-sécurisé)
- Tronçon barré

Déviations

- Assise sécurisée
- Trafic mixte sur voirie principale
- Mesures de sécurisation

Signalisation de la déviation

- Route barrée
- Signalisation directionnelle dans les deux sens
- Signaux d'avertissement

Information barrage

Demandeur

ENROTEC et S&A

Autorisation(s)

Permission de voirie N° 3031-17-01

Réglement de circulation /

Nature barrage

chantier réseaux

En cas de réclamations ou d'observations veuillez contacter: pistescyclables@pch.etat.lu

fonds de plan ©ACT

Réseau cyclable national
Déviation

Date: 04/09/2018
Echelle: 1:12 500
Dressé par: ynx462

