


# PC 01: Dommeldange - Eich barrée du 26.03.2019 - 27.03.2019

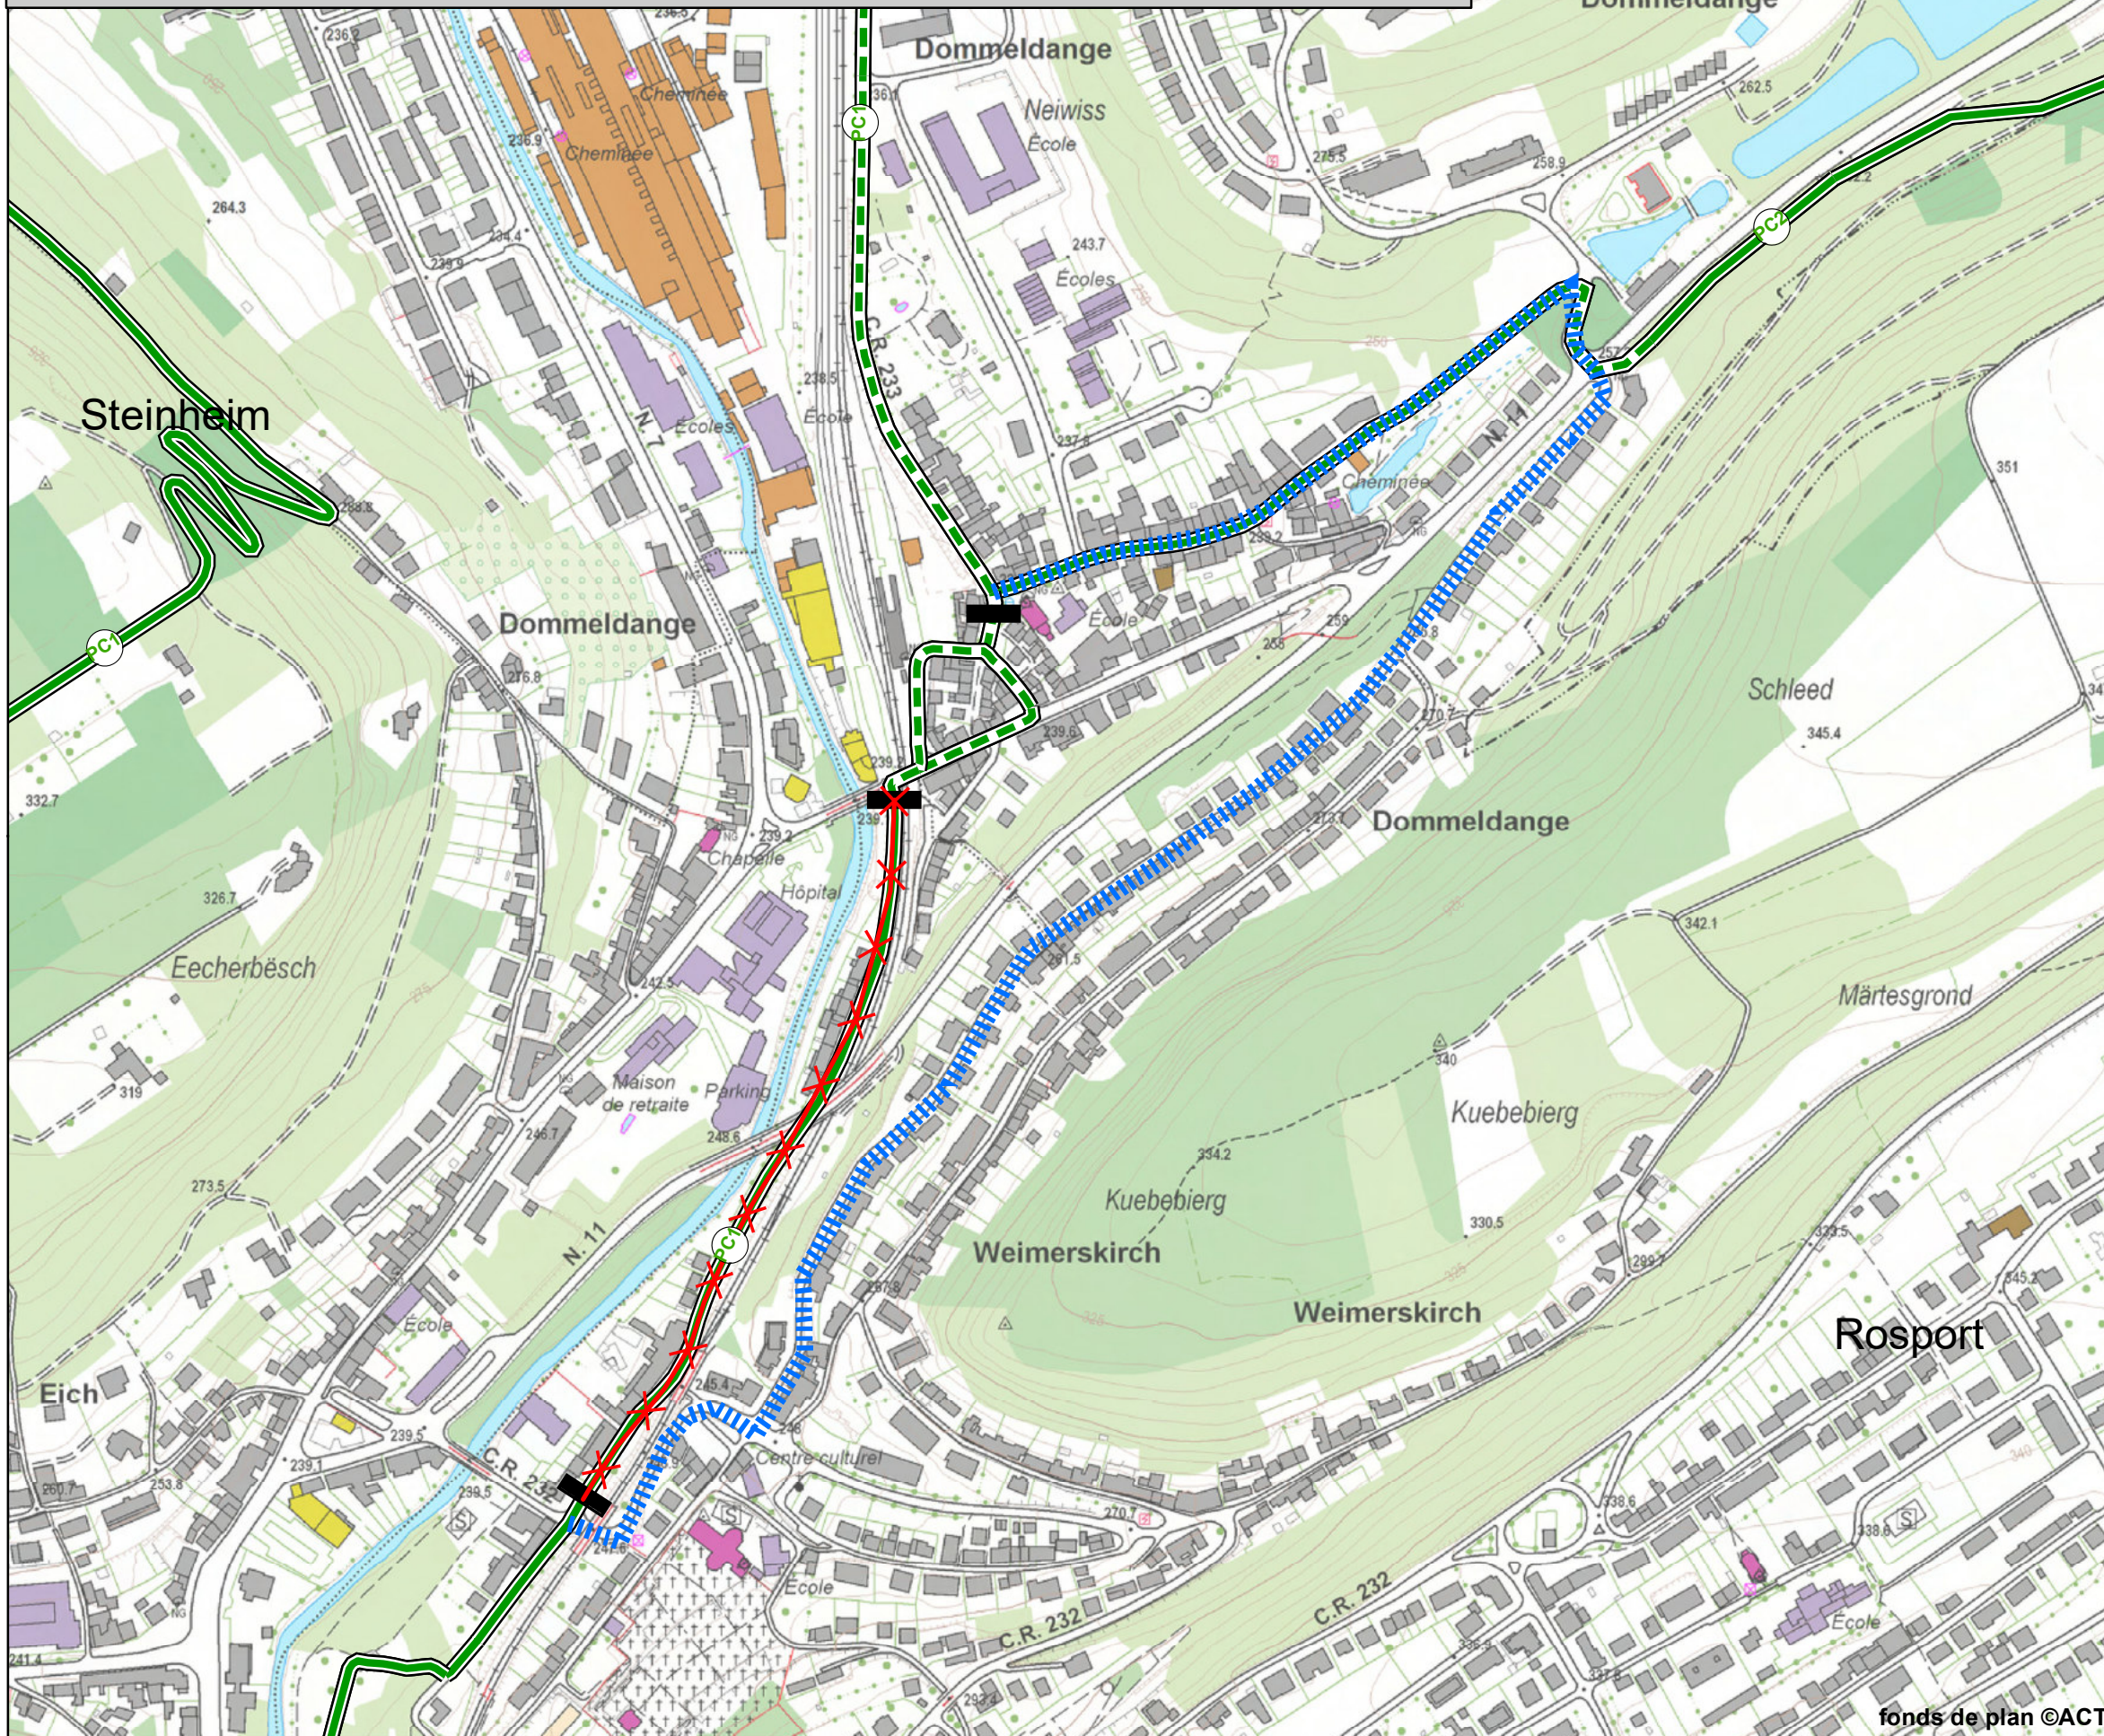

## Légende

- Assise réservée (sécurisé)
- Trafic mixte sur voirie principale (Non-sécurisé)

## Déviation

- Assise sécurisée
- Trafic mixte sur voirie principale
- Mesures de sécurisation
- Tronçon barré

## Signalisation de la déviation

- Route barrée
- Signalisation directionnelle dans les deux sens
- Signaux d'avertissement



## Information barrage

Demandeur

Ville de Luxembourg

Autorisation(s)

Permission de voirie N° / RM021

Règlement de circulation /

Nature barrage

mise en oeuvre d'un tapis roulant

En cas de réclamations ou d'observations veuillez contacter: [pistescyclables@pch.etat.lu](mailto:pistescyclables@pch.etat.lu)

fonds de plan ©ACT

**Réseau cyclable national**  
Déviation

Date: 13/03/2019  
Echelle: 1:5 000  
Dressé par: M.K.

