


SUPPRESSION DES PASSAGES A NIVEAU


Dédoublément de la ligne ferroviaire Pétange - Luxembourg

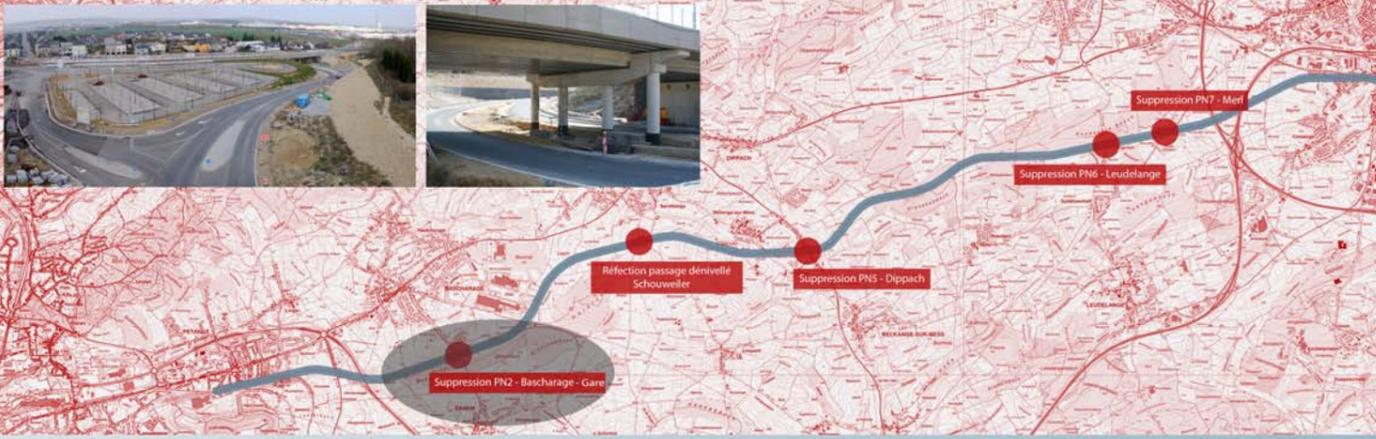

BASCHARAGE-GARE (PN2)



MERL (PN7)

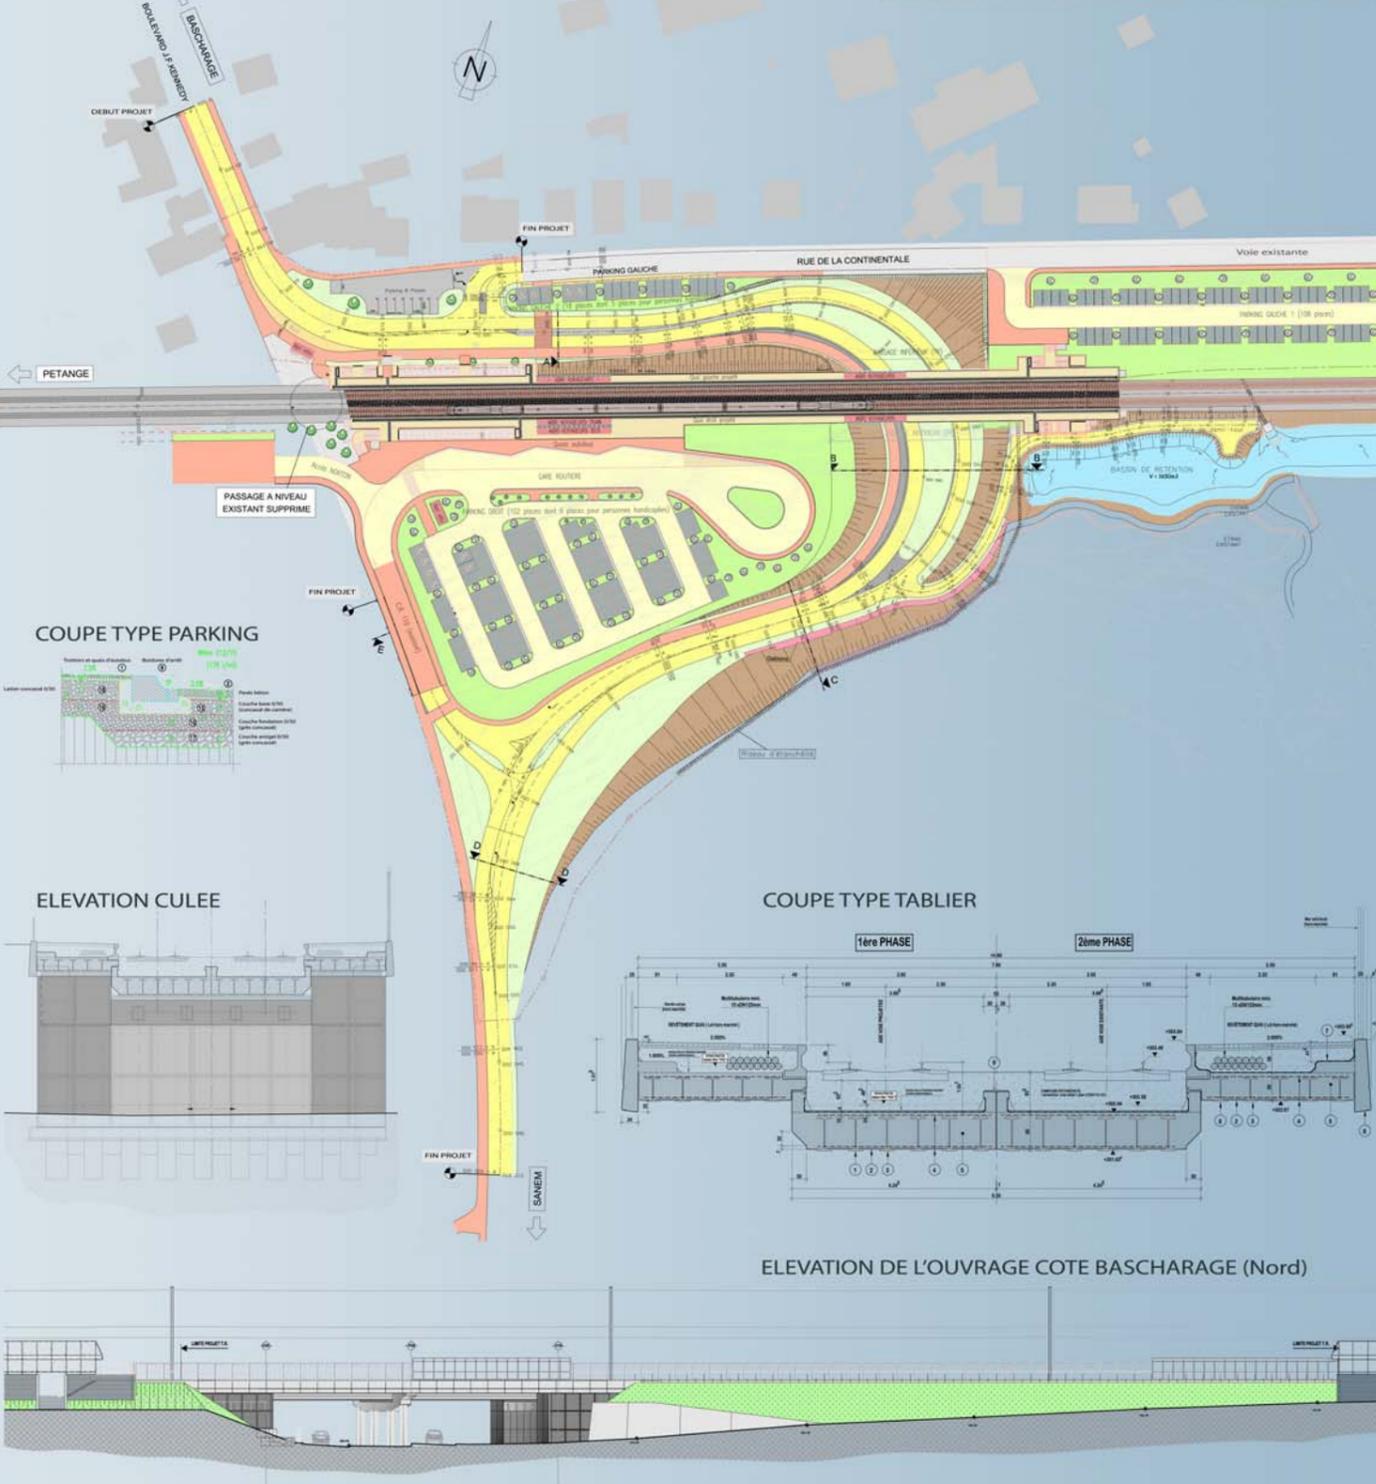

LEUDELANGE-GARE (PN6)



DIPPACH-GARE (PN5)



SCHOUWEILER



INTERVENANTS

Maître d'ouvrage	MINISTÈRE DES TRAVAUX PUBLICS MINISTÈRE DES TRANSPORTS
Maître d'œuvre	ADMINISTRATION DES PONTS ET CHAUSSÉES DIVISION DES SERVICES RÉGIONAUX DE LA VOIRIE - Luxembourg SOCIÉTÉ NATIONALE DES CHEMINS DE FER LUXEMBOURGEOIS - CFL
Bureaux d'études	TR- ENGINEERING (Ouvrage d'art / Voirie) Association momentanée SGI - InCA (Arrêt / P+R)
Direction des travaux	ADMINISTRATION DES PONTS ET CHAUSSÉES + CFL Association momentanée LUXPLAN - TR-ENGINEERING
Coordination de sécurité Entreprises de gros oeuvre	D3 Coordination Association momentanée PERRARD - BAATZ - LUX-TP (Ouvrage d'art / Voirie) TRALUX (Arrêt / P+R)

