



PC2 Centre-Echternach barrée pour +/- 2 années

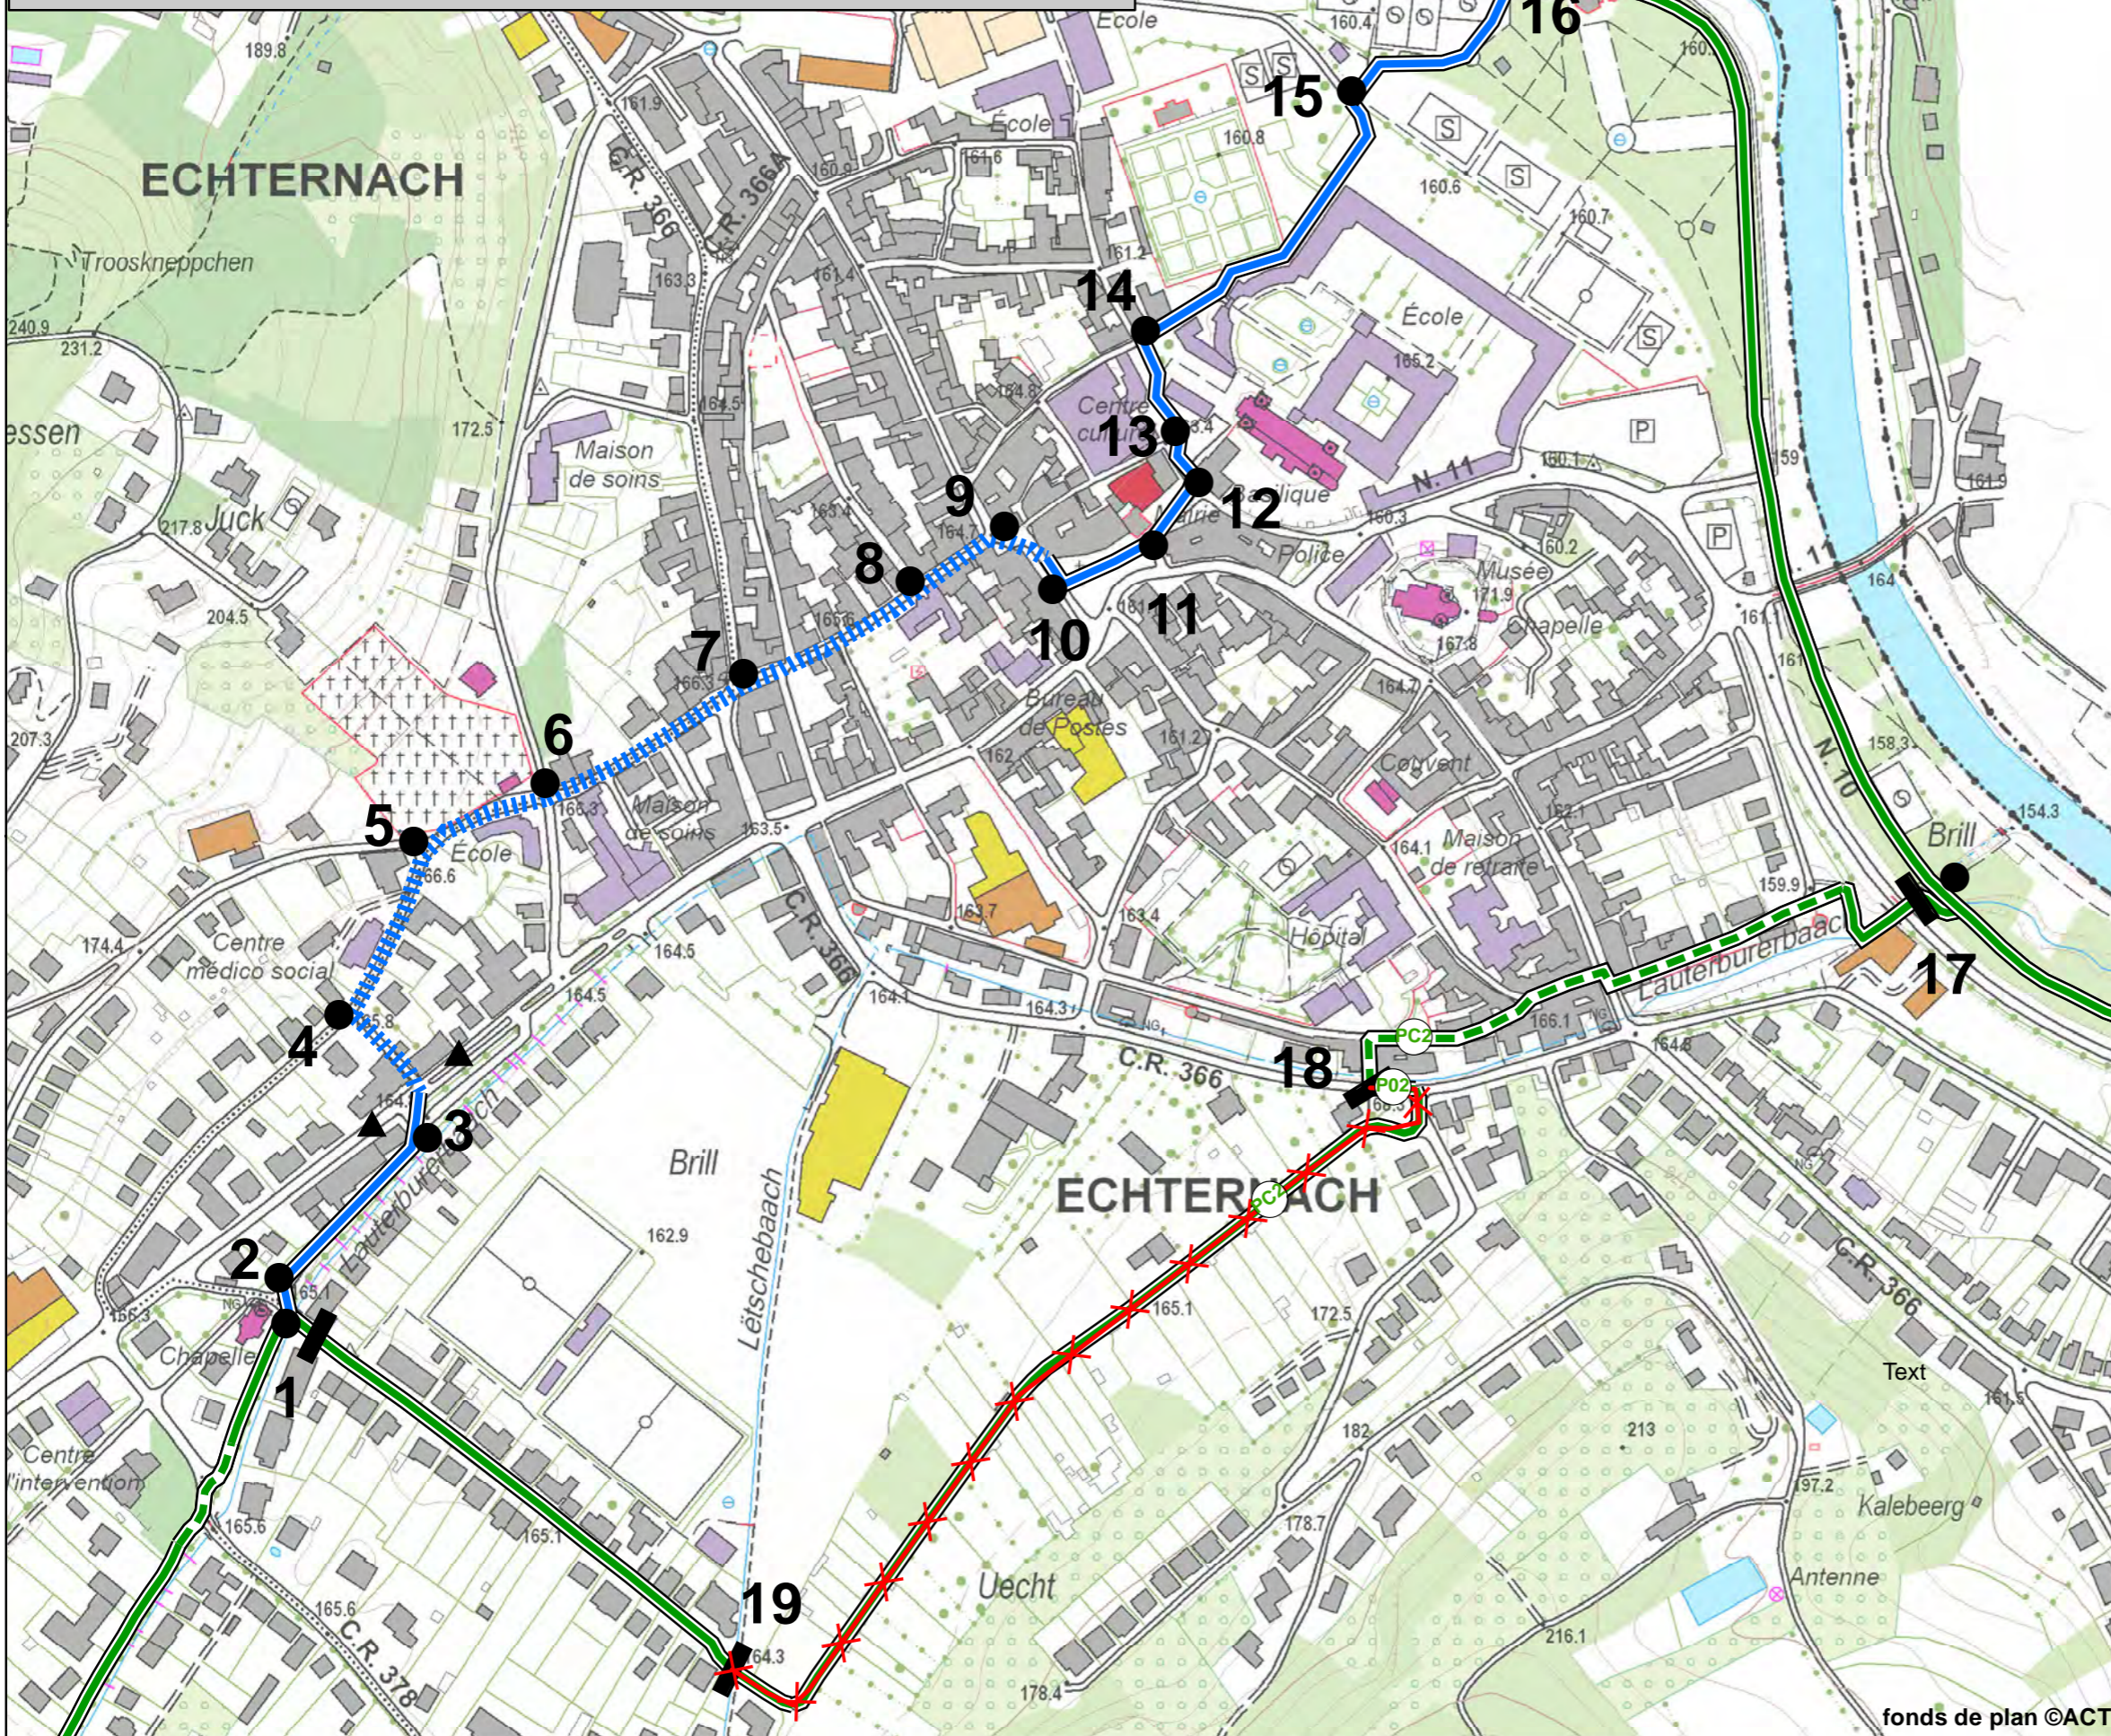

Légende

- Assise réservée (sécurisé)
- Trafic mixte sur voirie principale (Non-sécurisé)
- Déviaton**
- Assise sécurisée
- Trafic mixte sur voirie principale
- Mesures de sécurisation
- Tronçon barré
- Signalisation de la déviaton**
- Route barrée
- Signalisation directionnelle dans les deux sens
- Signaux d'avertissement

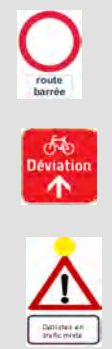

Information barrage

Demandeur
Ville d'Echternach

Autorisation(s)
Permission de voirie N° /
Réglement de circulation /

Nature barrage
Projet d'habitations Oachtergäiert

En cas de réclamations ou d'observations veuillez contacter:
pistescyclables@pch.etat.lu

Réseau cyclable national
Déviaton

Date: 08/01/2019
Echelle: 1:4 000
Dressé par: B.J.



fonds de plan ©ACT