
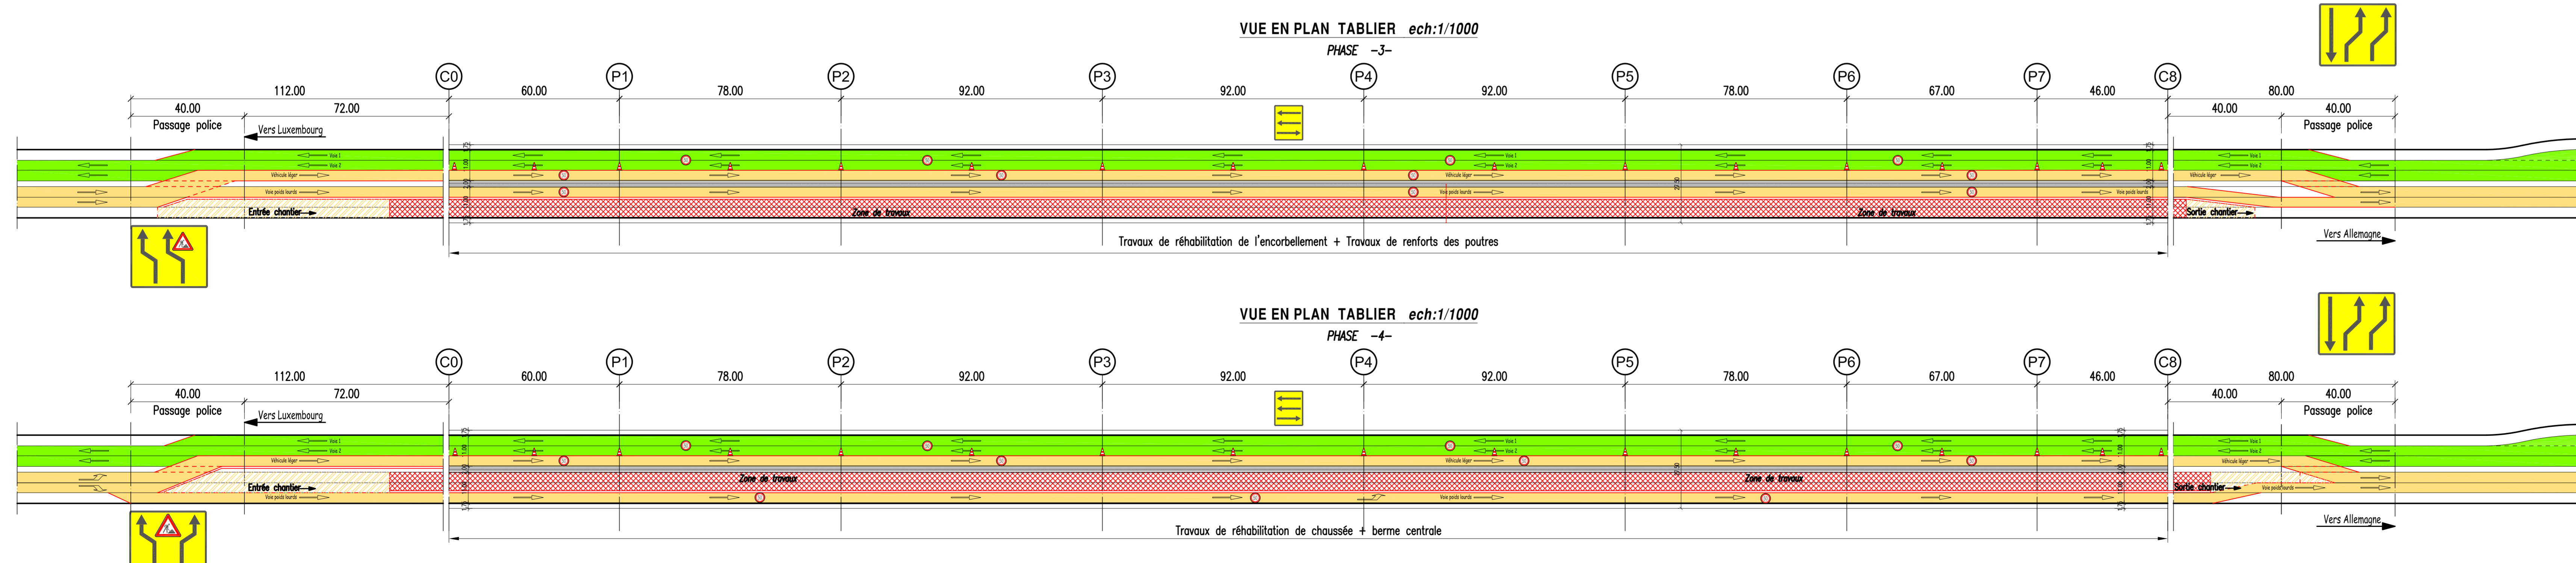
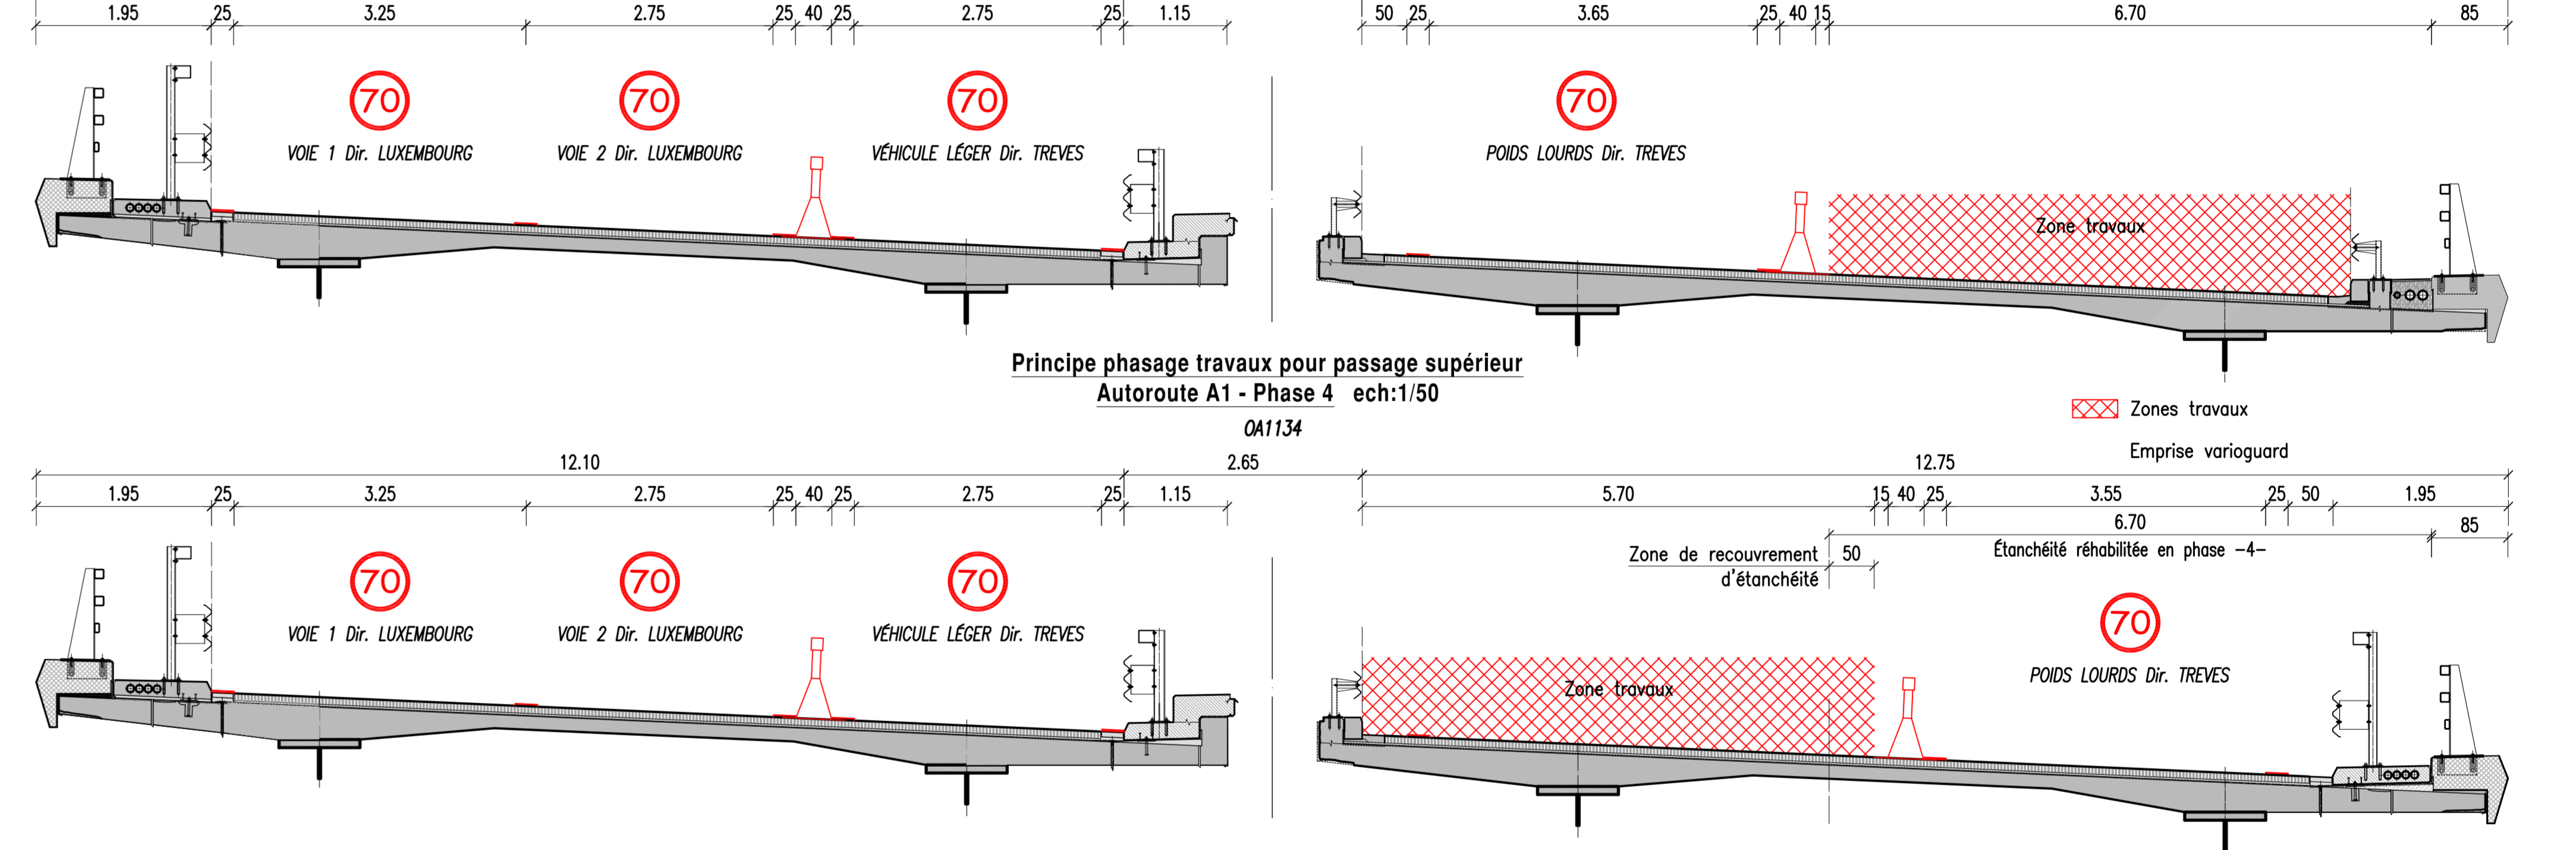


- LEGENDE
- Voie d'accès chantier
 - Voie d'accès sur bretelle d'autoroute
 - Voie Camion venant d'Allemagne
 - Voies venant de la douane
 - Voies venant venant d'Allemagne déviées sur voie rapide après la douane
 - Voie lente fermée après la douane
 - Voie lente venant de Luxembourg
 - Voie rapide venant de Luxembourg

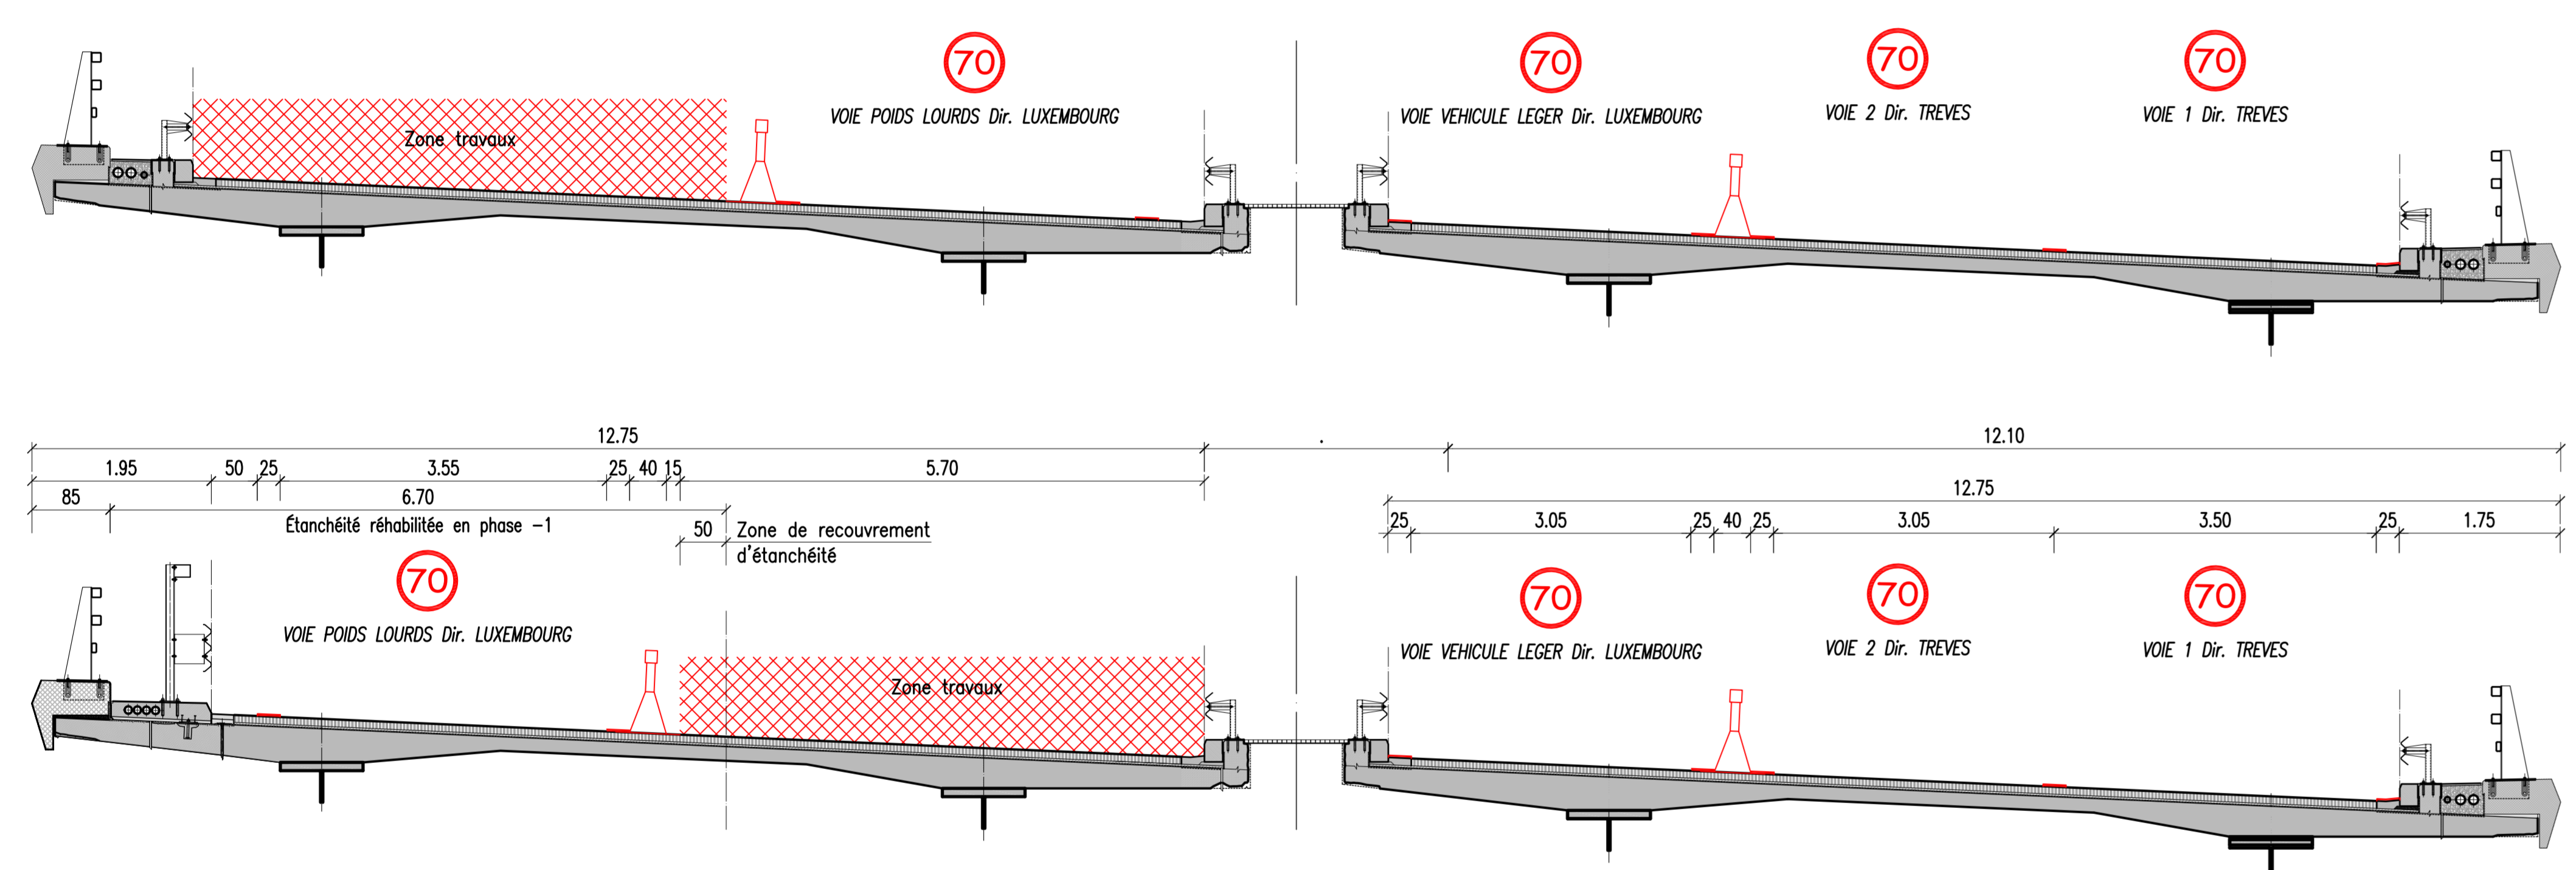

MINISTÈRE DU DÉVELOPPEMENT DURABLE
ET DES INFRASTRUCTURES
Administration des ponts et chaussées
Département des Ponts et Chaussées

Réhabilitation
du Viaduc de Sernigerbaach - O.A.1134

Plan de phasage
des travaux

IND.	DES.	VER.	DATE	MODIFICATIONS
DATE	07/04/2012	DRESSE	E. MARQUAIS	CODE: 09/435
ÉCHELLE	1/1000 - 1/50	CONTRÔLE	M. WILHELM	Plan N° B-16
				INCHÉ
				B